
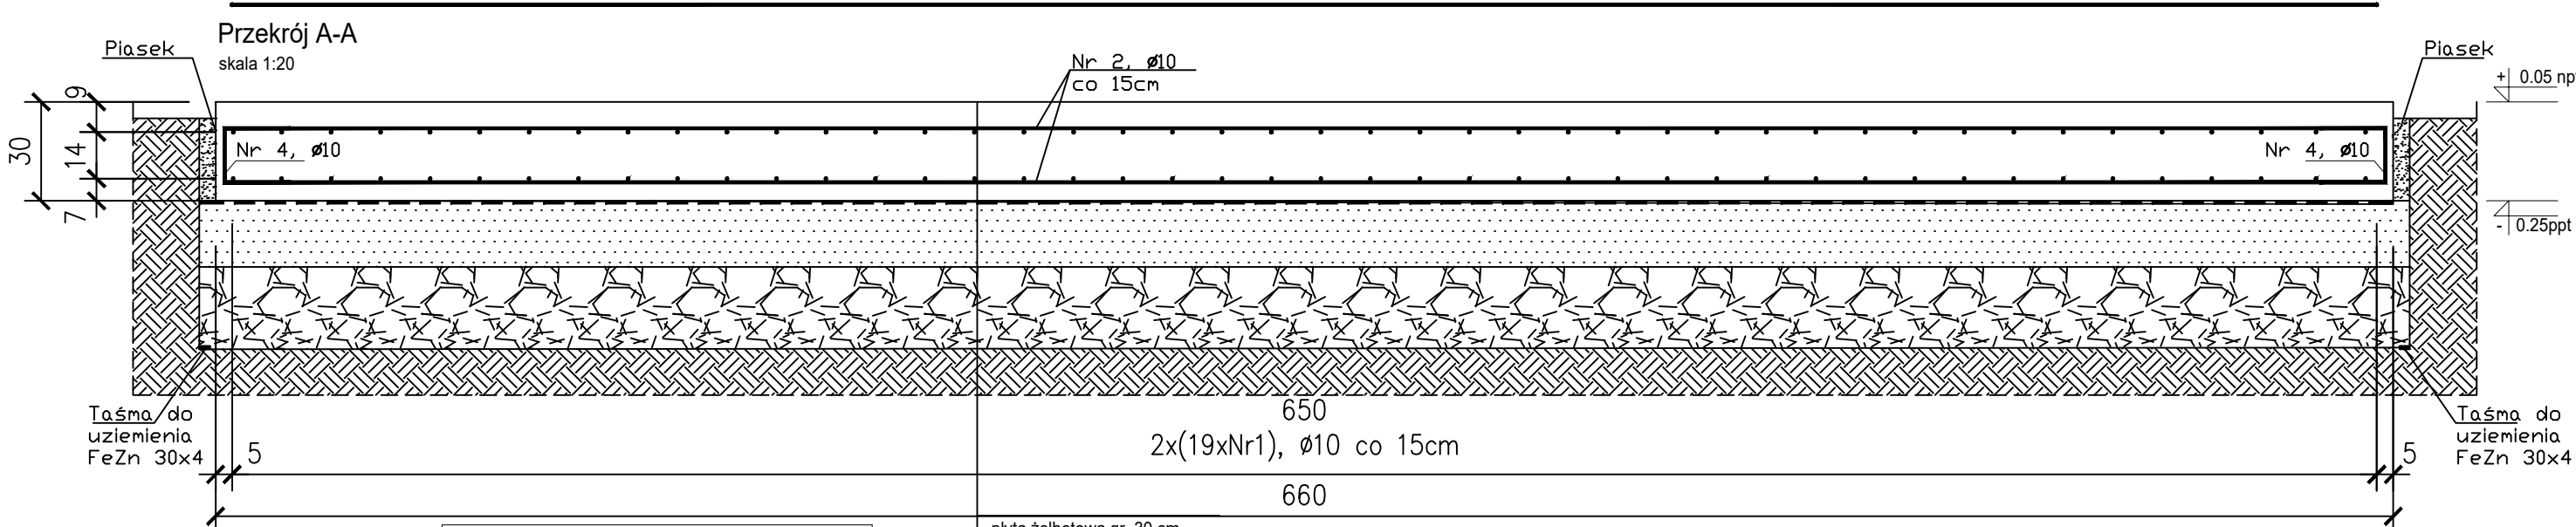
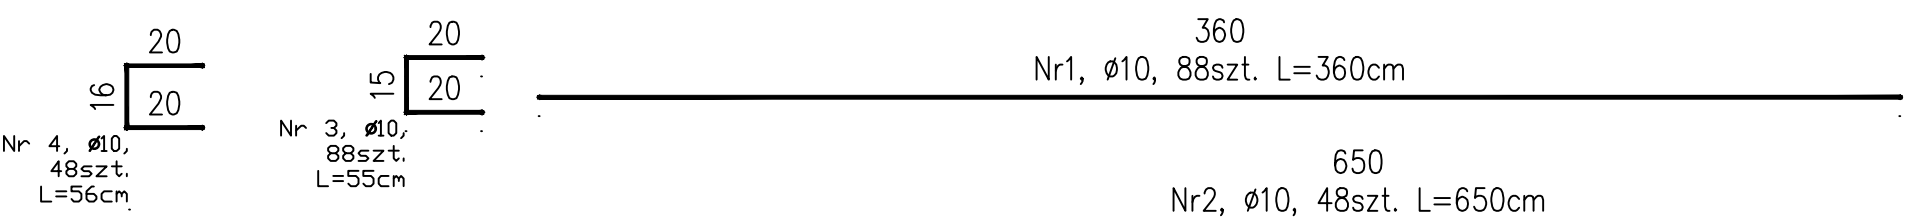


Płyta pod centralę
wyk. 1 szt.
skala 1:20

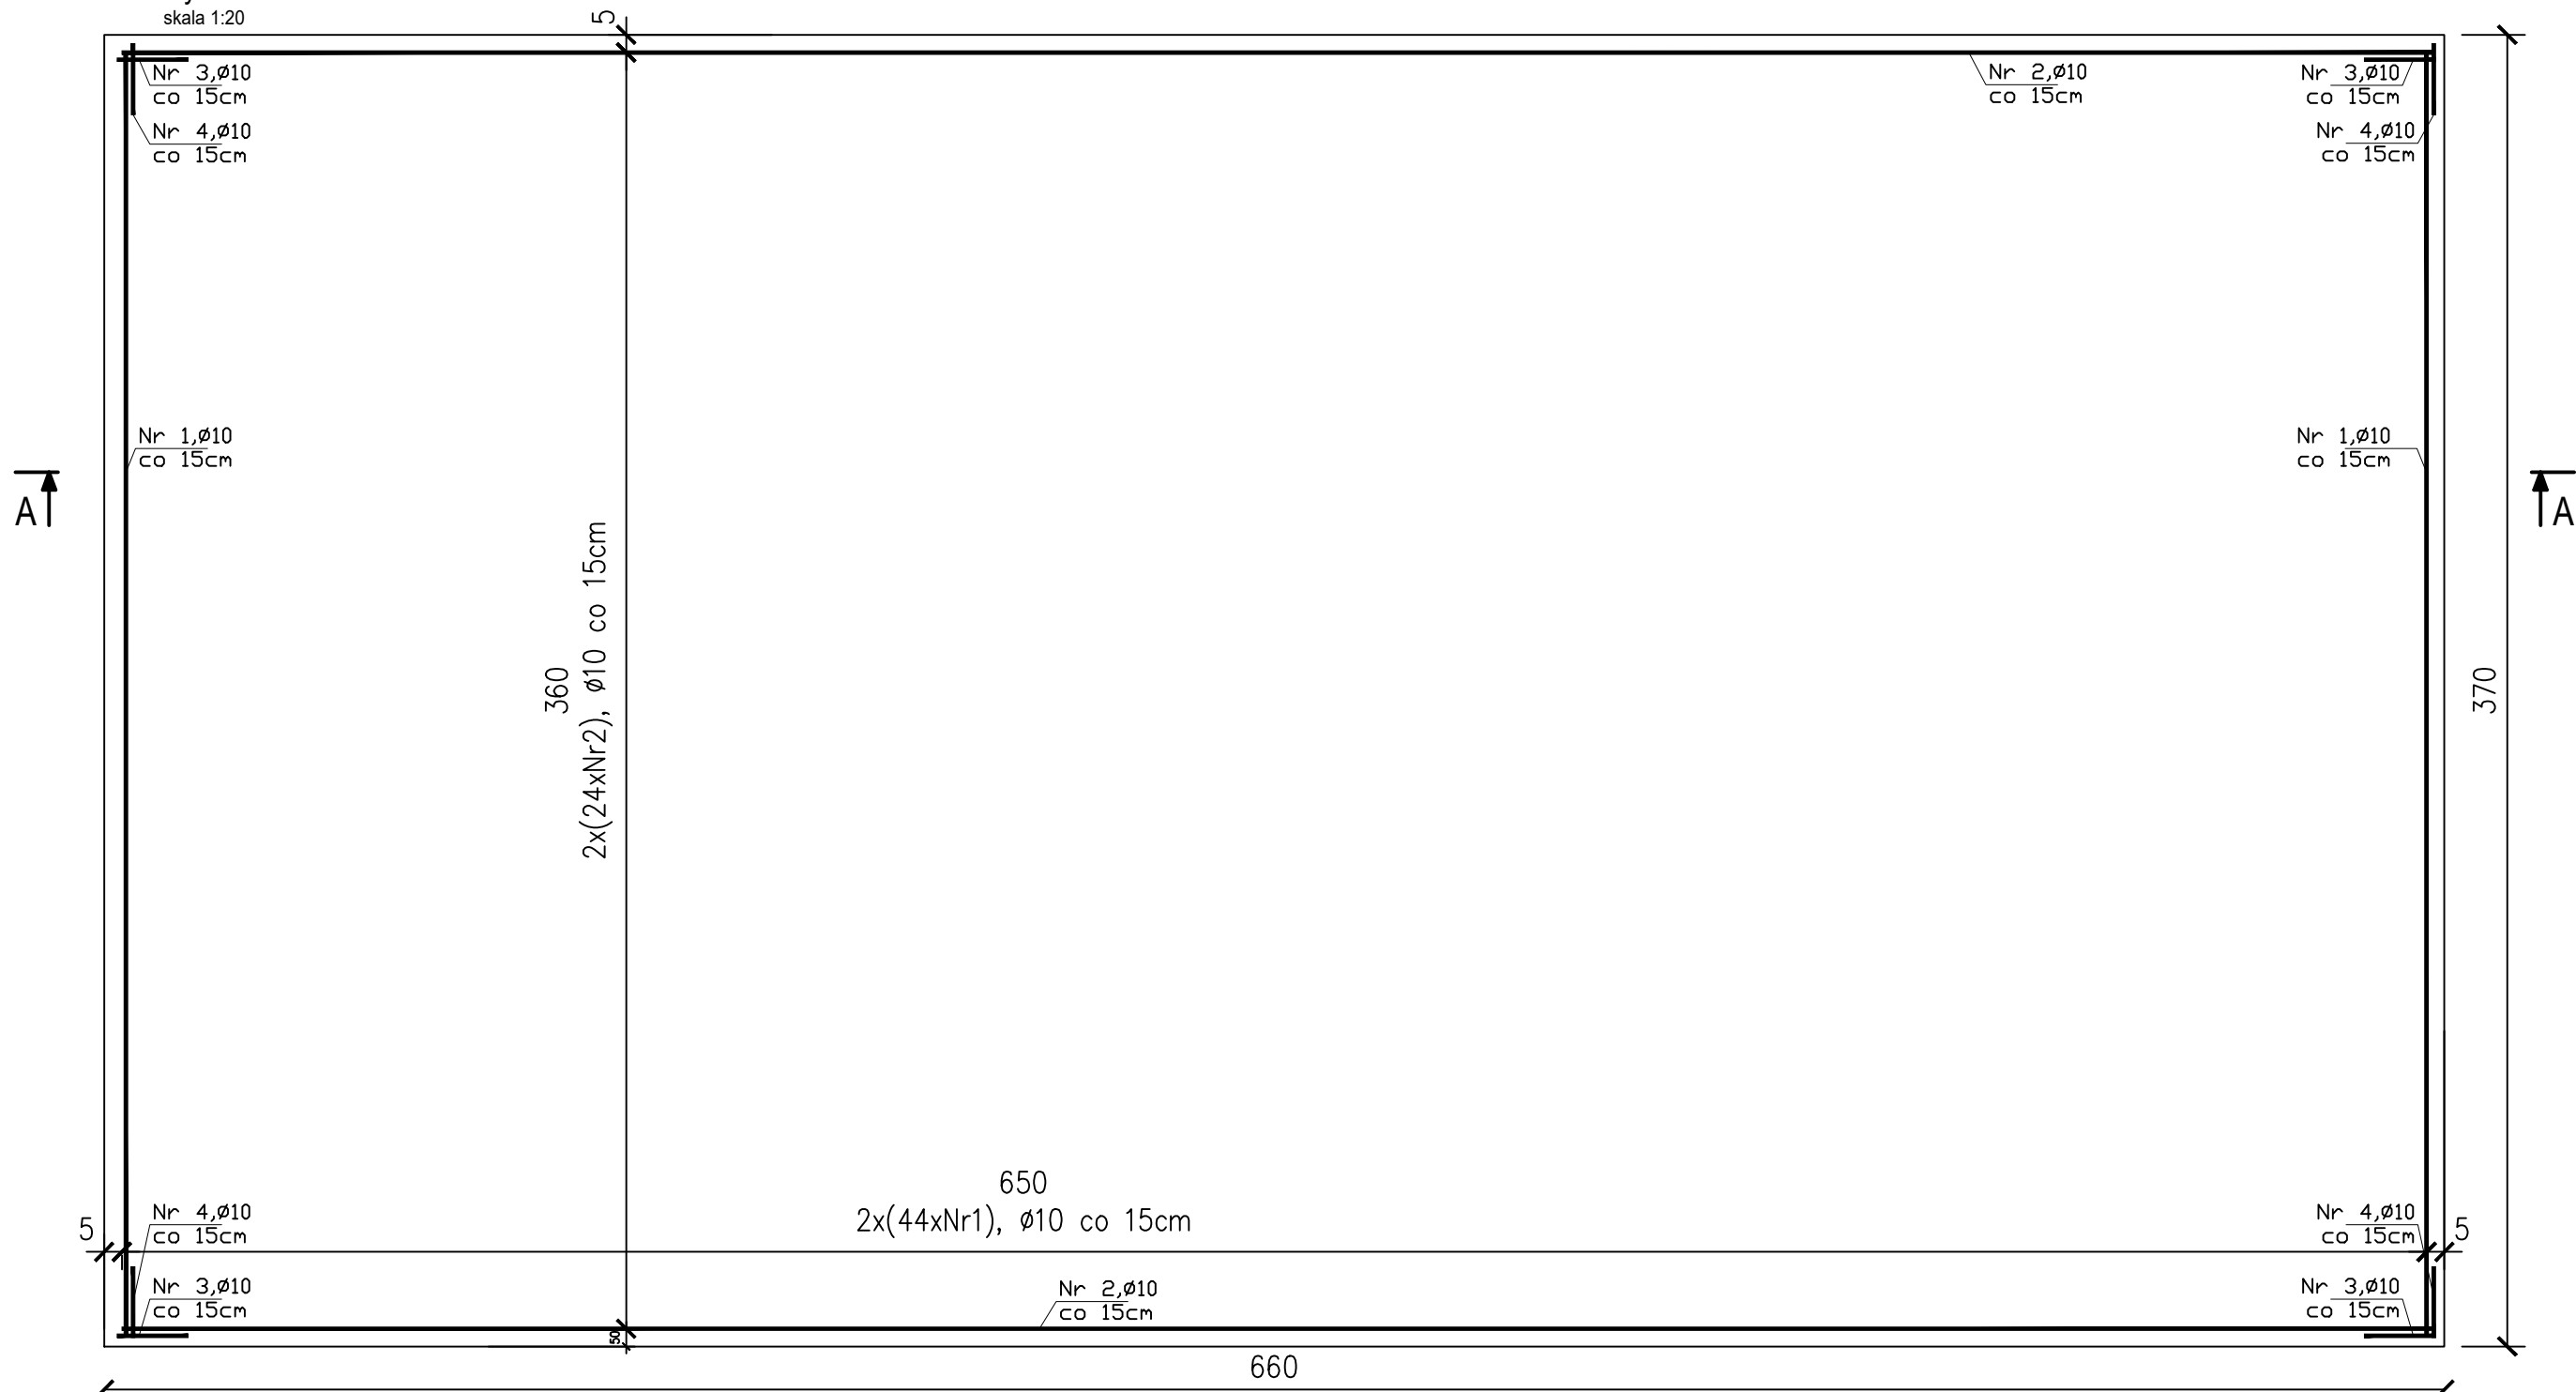

ZESTAWIENIE ZBROJENIA				
Nr pręta	Średnica	Długość	Liczba w elem.	Długość ogólna [m]
	[mm]	[cm]	[szt.]	
1	Ø10	360	88	316.80
2	Ø10	650	48	312.00
3	Ø10	56	88	49.28
4	Ø10	55	48	26.40
Długość ogólna średnic [m]				704.48
Masa 1 mb pręta [kg]				0.617
Masa prętów wg średnic [kg]				434.66
Masa ogólna [kg]				434.66
Wykonać [szt.]				1

UWAGA : Długość pręta jest długością obliczoną na podstawie wymiarów w osi pręta (metoda B wg PN-EN ISO 3766:2006).

plyta żelbetowa gr. 30 cm
Pospółka 20cm
Kliniec lamany 25cm
Grunt rodzimy

MATERIAŁY:
Beton: - C20/25
Podbeton: - C8/10
Stal zbrojeniowa: - B500SP (AIIIIN)
Otulina: spód fundamentu: - 50 mm
góra fundamentu: - 75 mm
Maksymalny wymiar kruszywa:- 16mm

ARCHITEKTONICZNA PRACOWNIA PROJEKTOWA TOMASZ DRODŻYŃSKI ul.Konińska 18 , 61-041 Poznań , tel./fax 8708 614, 0601 87 51 57			
INWESTOR:	Lubuski Szpital Specjalistyczny Pulmonologiczno-Kardiologiczny w Torzymiu Spółka z o.o. ul. Wojska Polskiego 52, 66-235 Torzym		
TEMAT:	Przebudowa i remont budynku nr 2 Lubuskiego Szpitala Specjalistycznego w Torzymiu, ul. Wojska Polskiego 52, 66-235 Torzym		
PŁYTA ŻELBETOWA POD CENTRAŁĘ			
AUTOR:	mgr inż.arch. T.Drożdżyński	SPECJALNOŚĆ I NR UPRAWNIENI:	10/P/98
SPRAWDZAJĄCY:	mgr inż. J. Karmella	KONSTRUKCJA	WKP/0033/P00K/05
BRANŻA:	KONSTRUKCJA	DATA:	06.2019r.
REVI:	00	SKALA:	1:20
NR RYS:	KW2		