


+GT - ZAMONTOWAĆ GŁOWICĘ TERMOSTATYCZNĄ

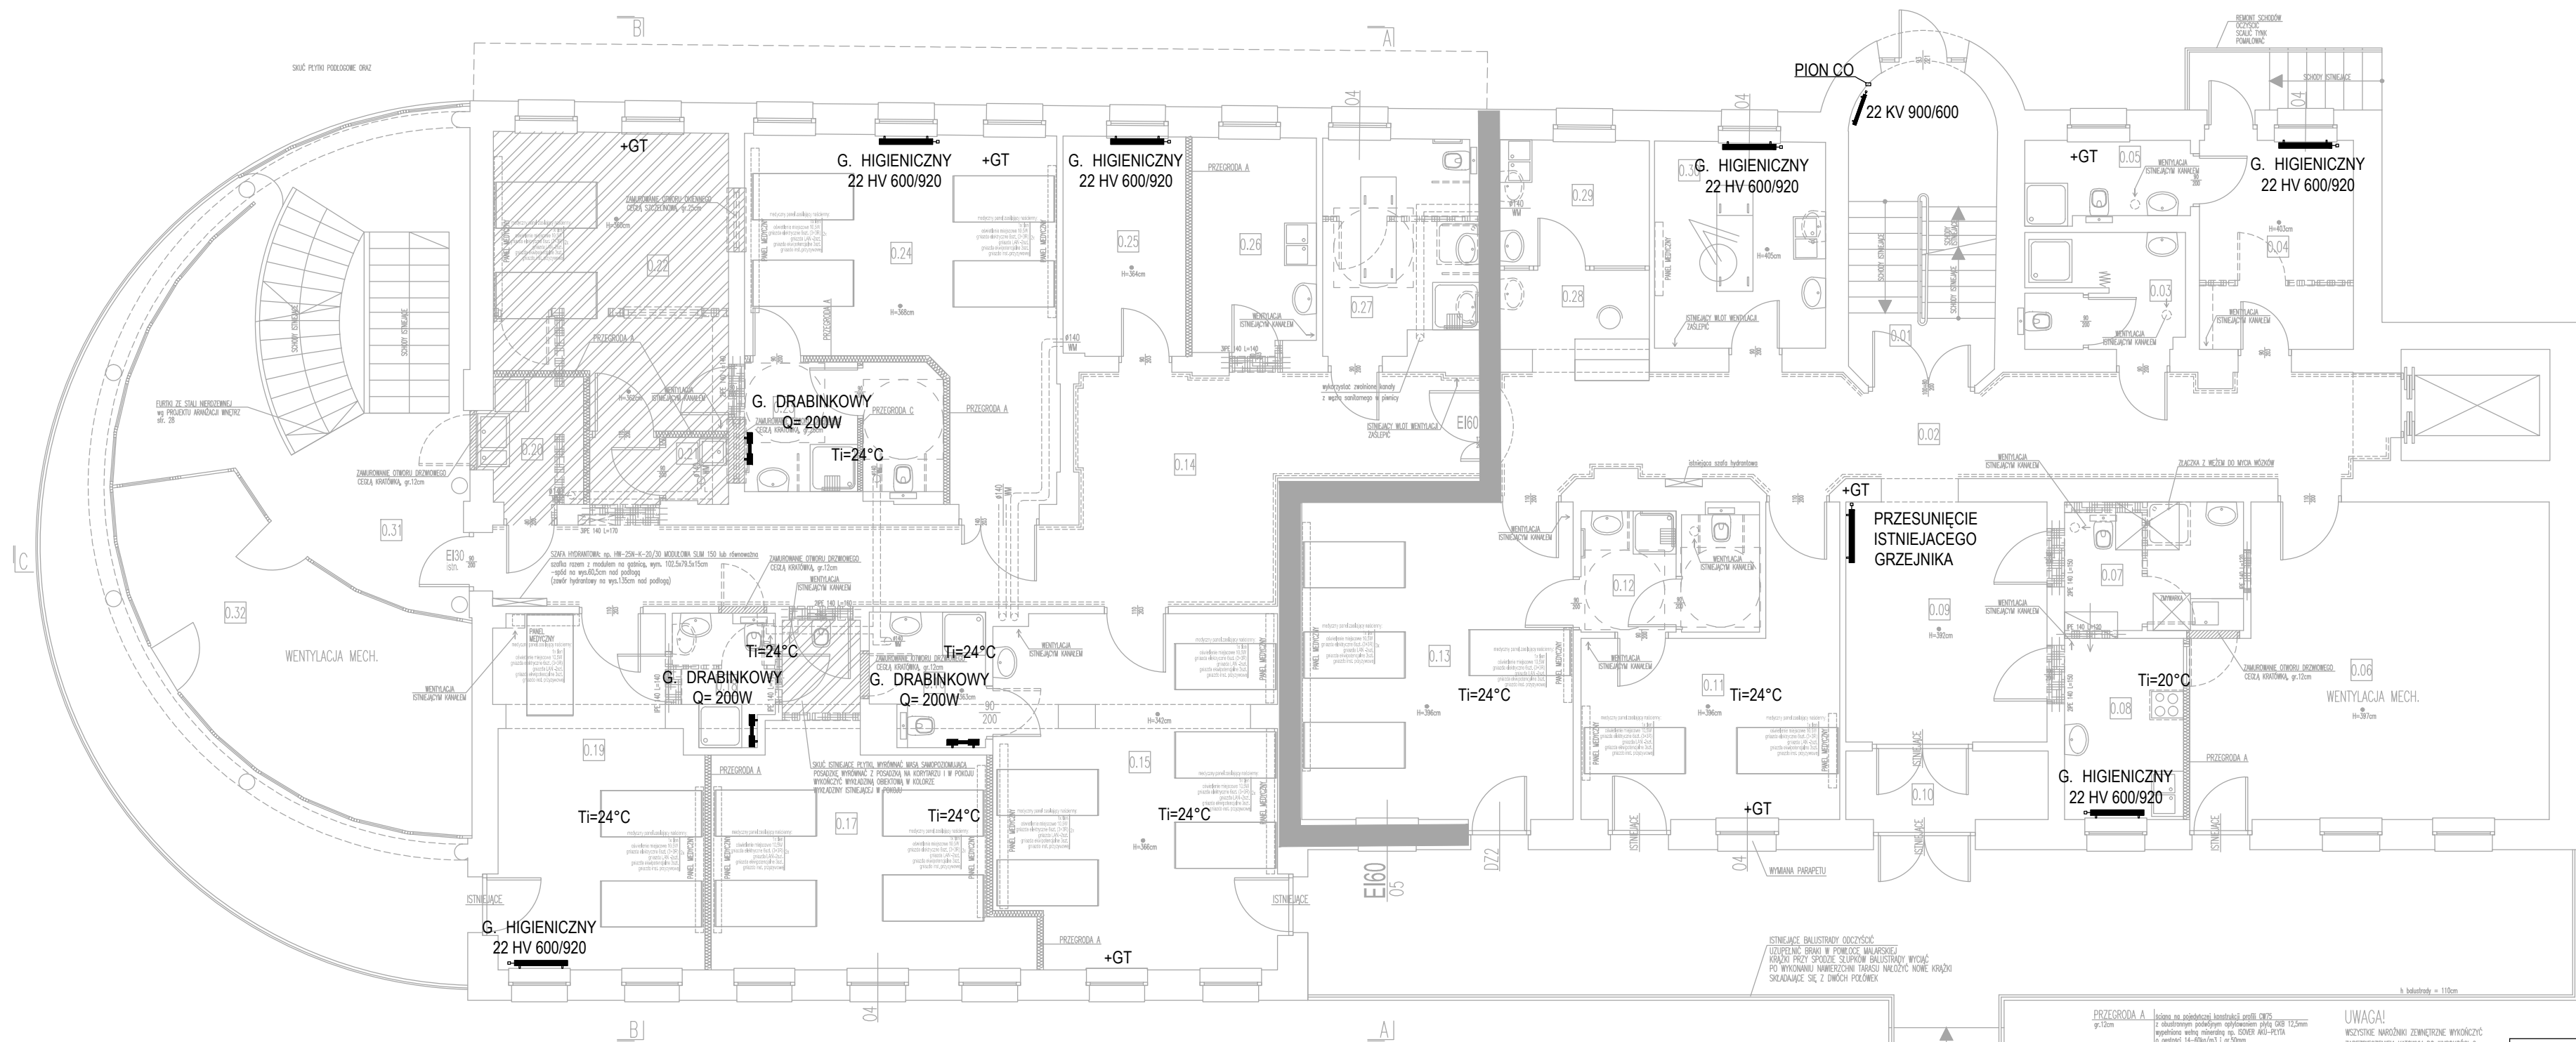

NR POK.	NAZWA POMIESZCZENIA	POW. [m ²]
0.01	KUCHNIA	32.6
0.02	KOMUNIKACJA	6.4
0.03	ŁAZIENKA PERSONELU	11.4
0.04	ŁAZIENKA LEKARSKA	4.6
0.05	ŁAZIENKA PERSONELU	37.5
0.06	STOJALNIA	8.1
0.07	KUCHNIA	7.8
0.08	KUCHNIA ODOBNOJNA	17.1
0.09	KOMUNIKACJA	4.9
0.10	WATROZAP	17.1
0.11	SALA CHOROBY 2-OSOBOWA	7.4
0.12	ŁAZIENKA	30.5
0.13	SALA CHOROBY 4-OSOBOWA	43.6
0.14	KOMUNIKACJA	34.5
0.15	SALA CHOROBY 5-OSOBOWA	5.9
0.16	ŁAZIENKA	25.9
0.17	SALA CHOROBY 4-OSOBOWA	4.1
0.18	ŁAZIENKA	24.3
0.19	SALA CHOROBY 3-OSOBOWA	4.3
0.20	BRUJONIK	1.4
0.21	POMIESZCZENIE POROZUMIENIA	22.9
0.22	SALA CHOROBY 2-OSOBOWA	8.9
0.23	ŁAZIENKA	30.3
0.24	SALA CHOROBY 4-OSOBOWA	9.5
0.25	GABINET PSYCHOTERAPYJNY	9.3
0.26	POROZUMIENIA PIELGNIAW	11.2
0.27	ŁAZIENKA WŁOZK WANNY	5.1
0.28	PUNKT PIELGNIAW	12.5
0.29	PUNKT SOCJALNY	43.7
0.30	GABINET ZABIEGOWY	27.8
0.31	HOL	519.3
0.32	SALA DZIENNEGO PORTU	

PRZEGRODA A
gr.10cm
Izolacja na podłazie, izolacja na ścianie, izolacja na dachu
Izolacja na podłazie, izolacja na ścianie, izolacja na dachu
Izolacja na podłazie, izolacja na ścianie, izolacja na dachu

PRZEGRODA B
gr.10cm
Izolacja na podłazie, izolacja na ścianie, izolacja na dachu
Izolacja na podłazie, izolacja na ścianie, izolacja na dachu
Izolacja na podłazie, izolacja na ścianie, izolacja na dachu

PRZEGRODA C
gr.10cm
Izolacja na podłazie, izolacja na ścianie, izolacja na dachu
Izolacja na podłazie, izolacja na ścianie, izolacja na dachu
Izolacja na podłazie, izolacja na ścianie, izolacja na dachu

UWAGA!
Wszystkie warstwy konstrukcyjne wykonąć
zabezpieczeniem kątowym do wysokości 2m

LEGENDA
- ściany istniejące
- projektowane ściany murowe i żelazne
- projektowane ściany żelazne i żelazne
- projektowane ściany żelazne i żelazne

ARCHITEKTONICZNA
PRACOWNIA PROJEKTOWA
TOMASZ DROŻYŃSKI
ul.Koninska 18 , 61-041 Poznań , tel./fax 8708 614, 0601 87 51 57

INWESTOR:
Lubuski Szpital Specjalistyczny Pulmonologiczno-Kardiologiczny w Torzymiu Spółka z o.o.
ul. Wojska Polskiego 52, 66-235 Torzym

TEMAT:
Przebudowa i remont budynku nr 2 Lubuskiego Szpitala Specjalistycznego w Torzymiu, ul. Wojska Polskiego 52, 66-235 Torzym

RZUT PARTERU. INSTALACJA CO

AUTOR:
mgr inż. ANDRZEJ BOROWCZYK
mgr inż. ANDRZEJ BARNA

SPRAWDZAJĄCY:
mgr inż. ANDRZEJ BARNA

BRANŻA:
SANITARNA

DATA:
06.2019r.

REV:
01

SKALA:
1:100

NR RYS:
CO-2