


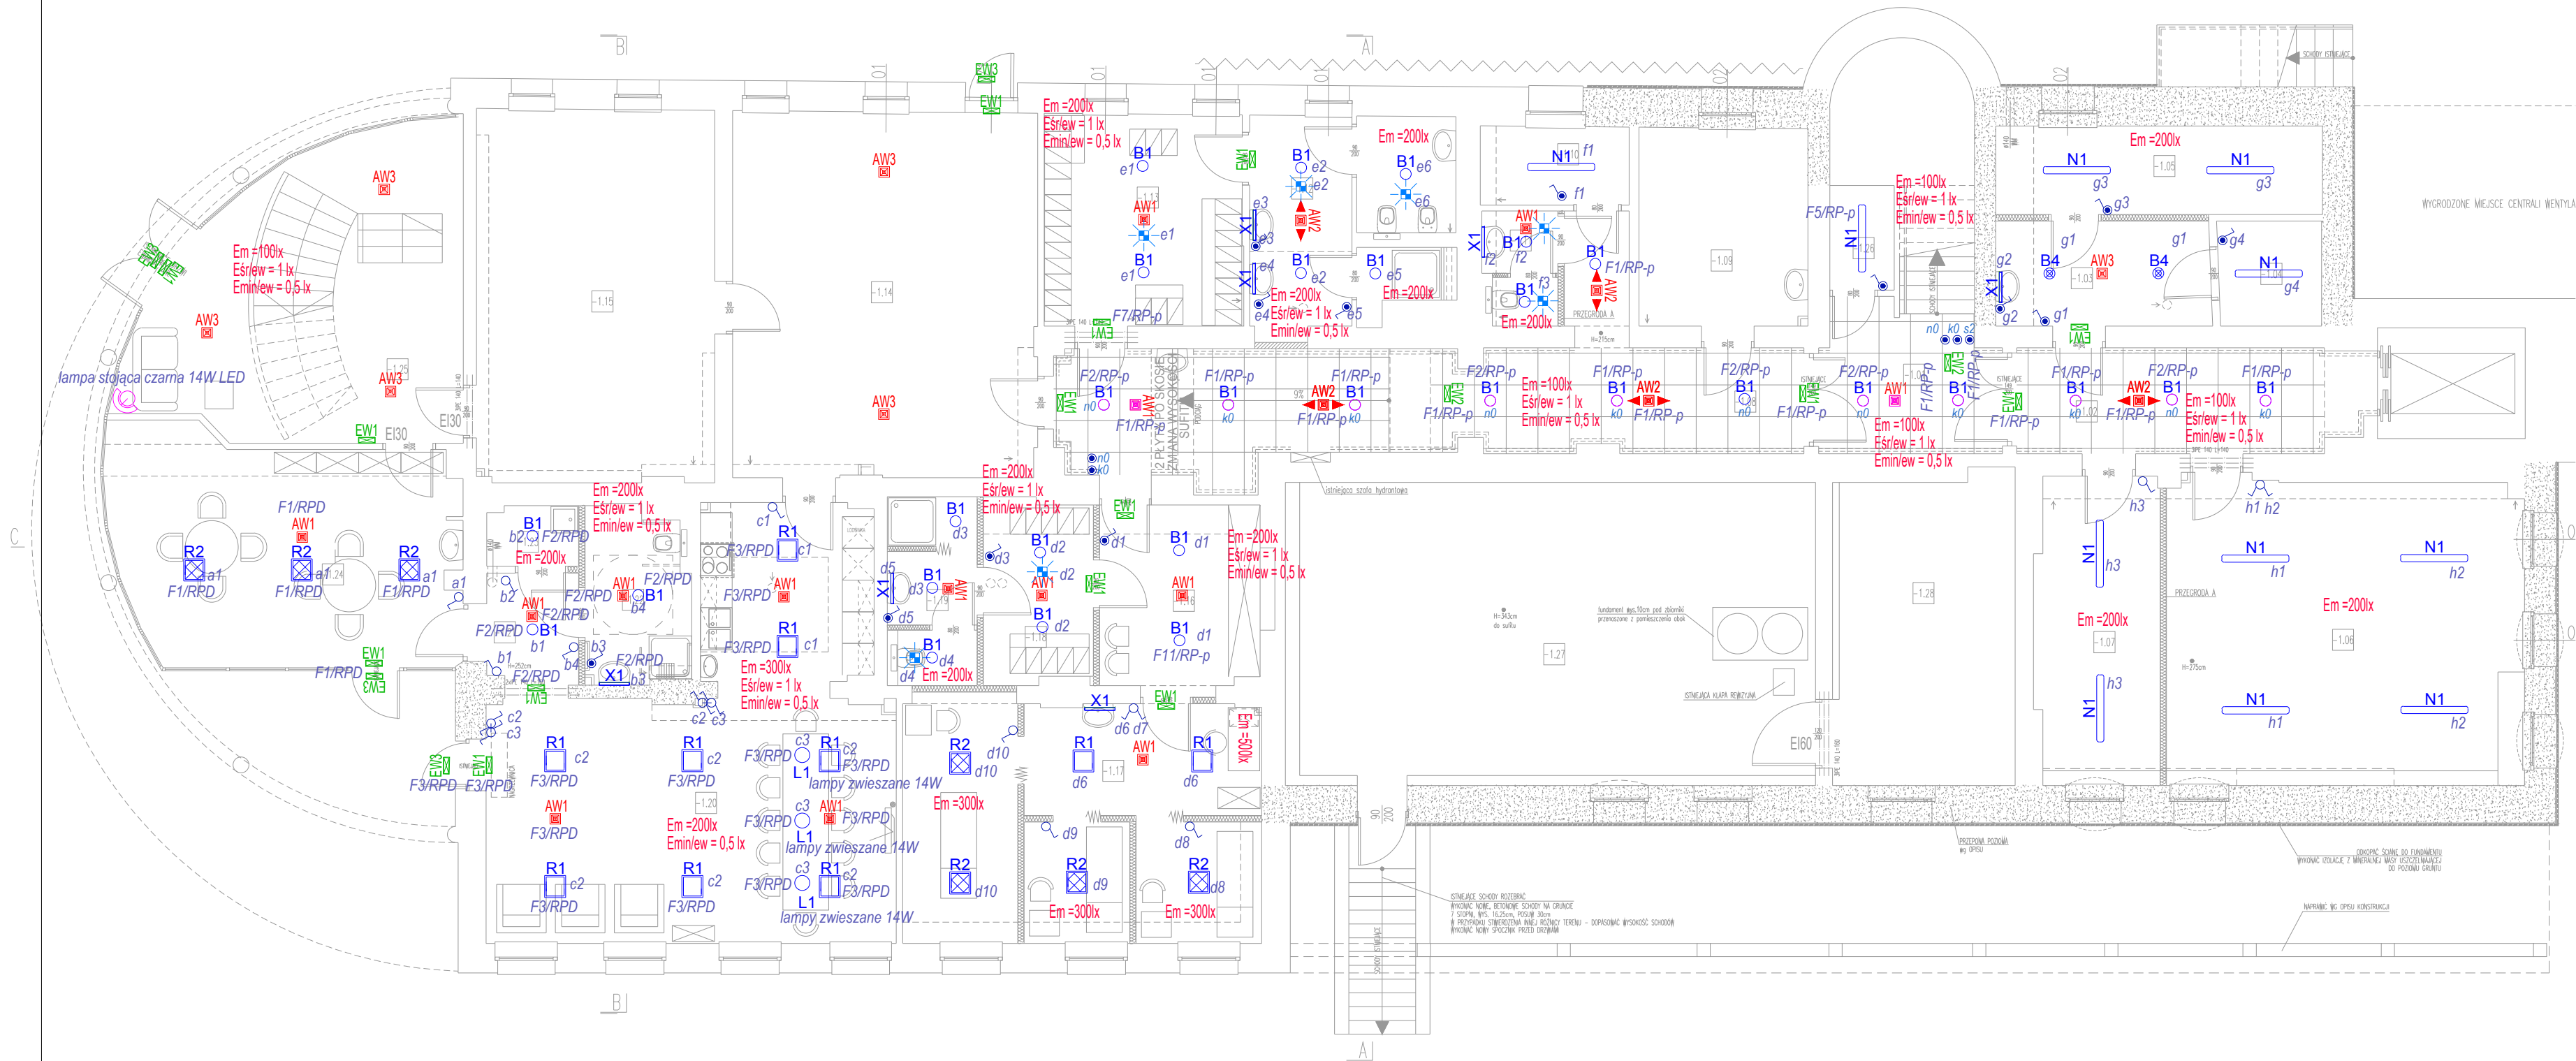

LEGENDA:

	CZUJKA RUCHU
	WYŁĄCZNIK ŚWIECZNIKOWY IP20, 230V, 10A
	WYŁĄCZNIK POJEDYNCZY IP20, 230V, 10A
	WYŁĄCZNIK POJEDYNCZY IP44, 230V, 10A
	PRZYCISK DZWONKOWY IP20, 230V
	OŚWIETLENIE NOCNE I MIEJSKOWE W PANELU

Oprawy:

A1 - RUBIN CLEAN LED 9000LM MICRO-PRM E IP65 940 CRI90 69W
A2 - AGAT CLEAN LED 9000LM MICRO-PRM E IP65 940 CRI90 69W
B1 - BERYL NEW LED 2800LM PLX E IP20/44 840 20W
B2 - BERYL NEW LED 3600LM PLX E IP20/44 840 28W
B3 - BERYL N LED O 4800LM IP44 840 42W
B4 - BERYL N NEW LED 2800LM PLX E IP20/44 840 20W
E1 - EUROPANEL N LED 5800LM MICRO-PRM E IP44 840 40W
N1 - NEPTUN LED V1 5200LM OPAL E IP65 840 36W
R1 - RUBIN LOOK LED 3300LM PLX E IP44 840 / 400X400 23W
R2 - RUBIN LOOK LED 4400LM PLX E IP44 840 / 400X400 32W
R3 - AGAT LED G/K LED 4400LM PLX E IP44 840 / 400X400 32W
X1 - X-WALL K9 LED 1300LM PLX IP44 E 840
AW1 - OPRAWA AWARYJNA LVPC/NA 1W 1h SE AT
AW2 - OPRAWA AWARYJNA LVPC/NC 1W 1h SE AT
AW3 - OPRAWA AWARYJNA LV20 1W 1h SE AT
EW1 - OPRAWA EWAKUACYJNA EXIT M 3W 1h SA AT (piktogram)
EW2 - OPRAWA EWAKUACYJNA EXIT M 3W 1h SA AT + EXIT plexa (piktogram)
EW3 - OPRAWA EWAKUACYJNA ODB 3W SE 1H AT + Grzałka

ARCHITEKTONICZNA PRACOWNIA PROJEKTOWA

TOMASZ DROŹDŻYŃSKI

ul.Konińska 18 , 61-041 Poznań , tel./fax 8708 614, 0601 87 51 57

INWESTOR:	Lubuski Szpital Specjalistyczny Pulmonologiczno-Kardiologiczny w Torzymiu Spółka z o.o. ul. Wojska Polskiego 52, 66-235 Torzym
TEMAT:	Przebudowa i remont budynku nr 2 Lubuskiego Szpitala Specjalistycznego w Torzymiu, ul. Wojska Polskiego 52, 66-235 Torzym Instalacje oświetlenia – rzut piwnicy
AUTOR:	mgr inż. Rafał Radajewski mgr inż. Bogumił Jaskowiak
SPRAWDZAJĄCY:	mgr inż. Lech Buszewski
BRANŻA:	ELEKTRYKA
DATA:	04.2019r.
REV:	00
SKALA:	1:100
NR RYS.:	01