


Wyrzut gazów nadmiarowych wyprowadzić na zewnątrz zabezpieczyć przed opadami atmosferycznymi, drobnymi cząstkami oraz insektami $\varnothing 12$

- ROZPRĘŻALNIA TLENU MEDYCZNEGO:
- Elektroniczny panel redukcyjny tlenu wyd. 30m³/h, zasilanie 230V.
 - Źródło podstawowe tlenu, 12 butli o pojemności 47,2l/każda (pojemność wodna),
 - Źródło rezerwowe tlenu, 12 butli o pojemności 47,2l/każda (pojemność wodna),
 - Rezerwowy panel redukcyjny tlenu,
 - Źródło awaryjne tlenu, 10 butli o pojemności 47,2l/każda (pojemność wodna).
 - Czujnik tlenu
- *zapewnić jedno podwójne gniazdo serwisowe 230V

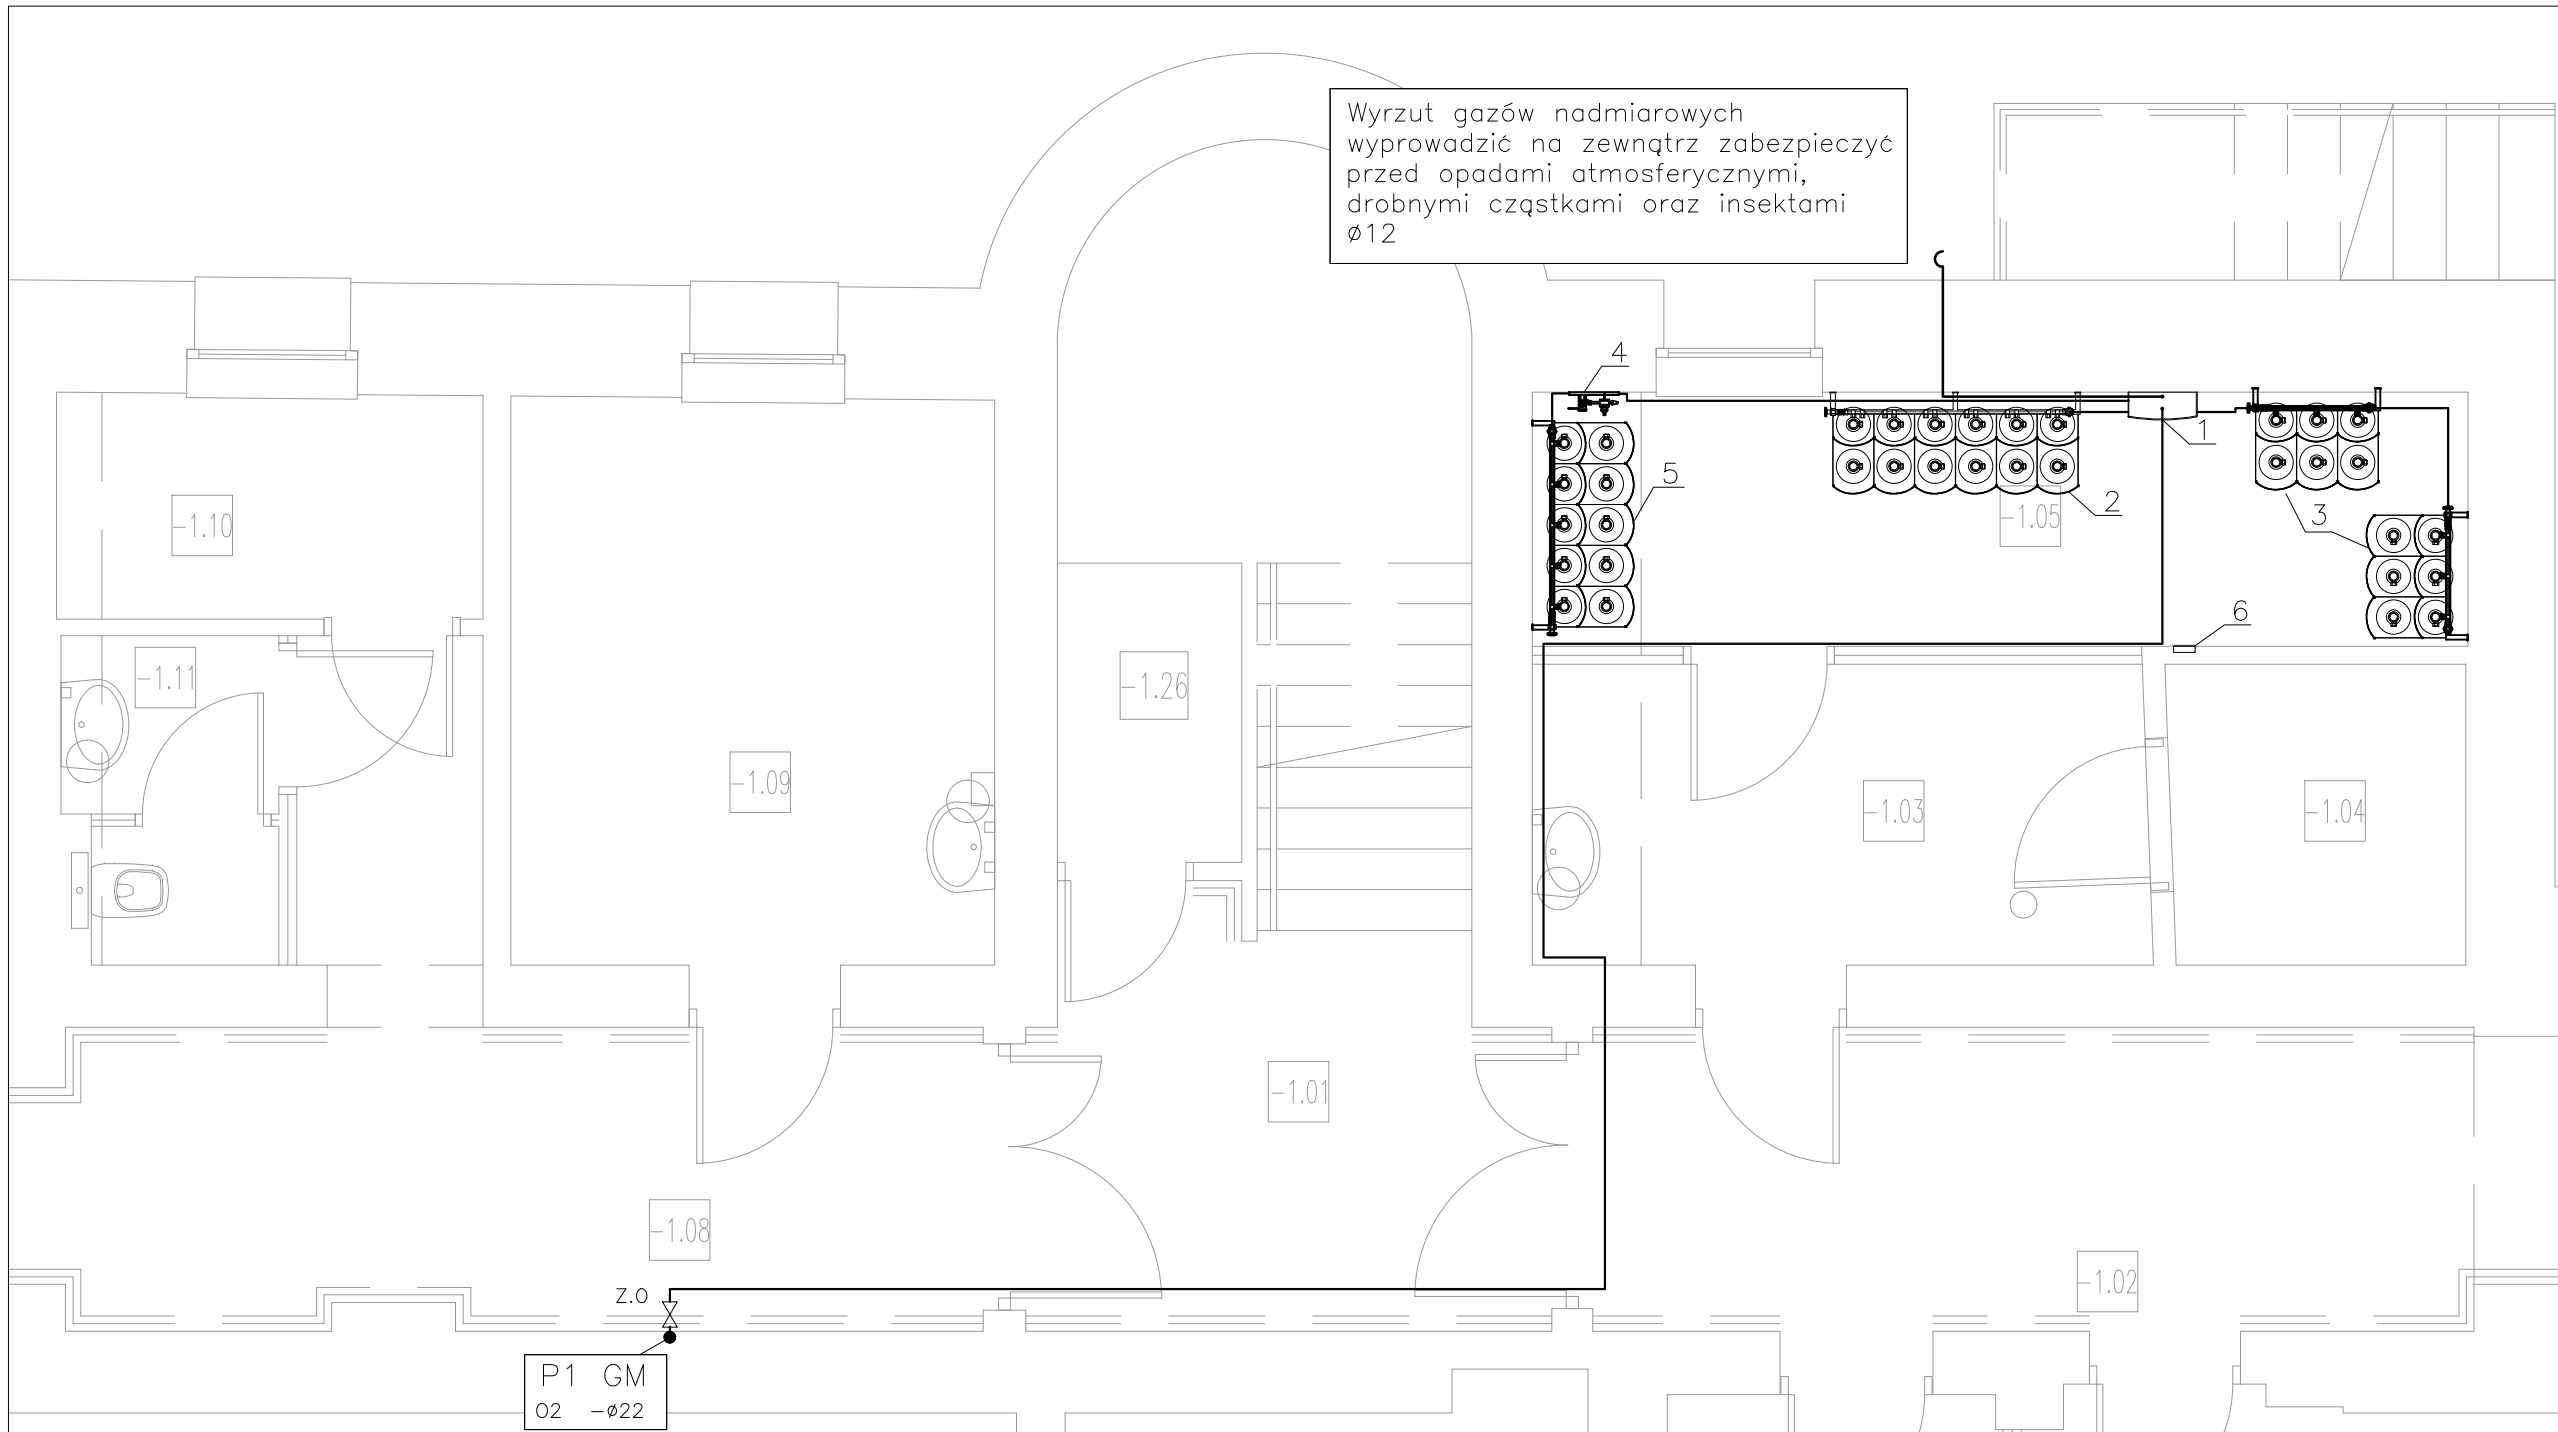

LEGENDA:

- | | | |
|--|----------------|---|
| | O ₂ | TLEN MEDYCZNY 5 BAR |
| | SZK.1+SSGM | Zespół kontrolno-informacyjny gazów medycznych z sygnalizatorem, obsługa jednego gazu |
| | Z.O. | Zawór odcinający do gazów medycznych |

UWAGI:

- Odcinki poziome rurociągów prowadzić w obrębie sufitu podwieszanego na uchwytach mocowanych do stropu. Spód rurociągu 10cm poniżej stropu. Dopuszcza się prowadzenie rur na innych wysokościach z zachowaniem dostępu do rurociągu. Tam gdzie sufity nie występują, przewody prowadzić w bruzdach ściennych
- Odcinki pionowe rurociągów prowadzić p/t dokładnie w osi montowanych urządzeń.
- Skrzynki zaworowe SZKG montować na wys. osi skrzynki od 1,0 do 1,8m nad posadzką (optymalnie 1,0m).
- Ścienne tablice poboru gazów medycznych TPG-P i TPG-N montować na wys 1,6m (krawędź górna)
- Podejścia GM do urządzeń na salach wyprowadzić zgodnie z DTR montowanych zestawów.

ARCHITEKTONICZNA PRACOWNIA PROJEKTOWA TOMASZ DROŹDŻYŃSKI ul.Konińska 18 , 61-041 Poznań , tel./fax 8708 614, 0601 87 51 57					
INWESTOR:	Lubuski Szpital Specjalistyczny Pulmonologiczno-Kardiologiczny w Torzymiu Spółka z o.o. ul. Wojska Polskiego 52, 66-235 Torzym				
TEMAT:	Przebudowa i remont budynku nr 2 Lubuskiego Szpitala Specjalistycznego w Torzymiu, ul. Wojska Polskiego 52, 66-235 Torzym RZUT PIWNICY – INSTALACJA GAZÓW MEDYCZNYCH				
AUTOR:	mgr inż. Krzysztof Imbra		SPECJALNOŚĆ I NR UPRAWNIEN:		PODPIS:
			INSTALACJA		71/Sz/2002
SPRAWDZAJĄCY:	mgr inż. Grzegorz Kecman		INSTALACJA		77/Sz/2002
BRANŻA:	FAZA:	DATA:	REV:	SKALA:	NR RYS.:
GAZY MEDYCZNE	PW	06.2019r.	00	1:50	GM01