


Rozprężalnia Tlenu

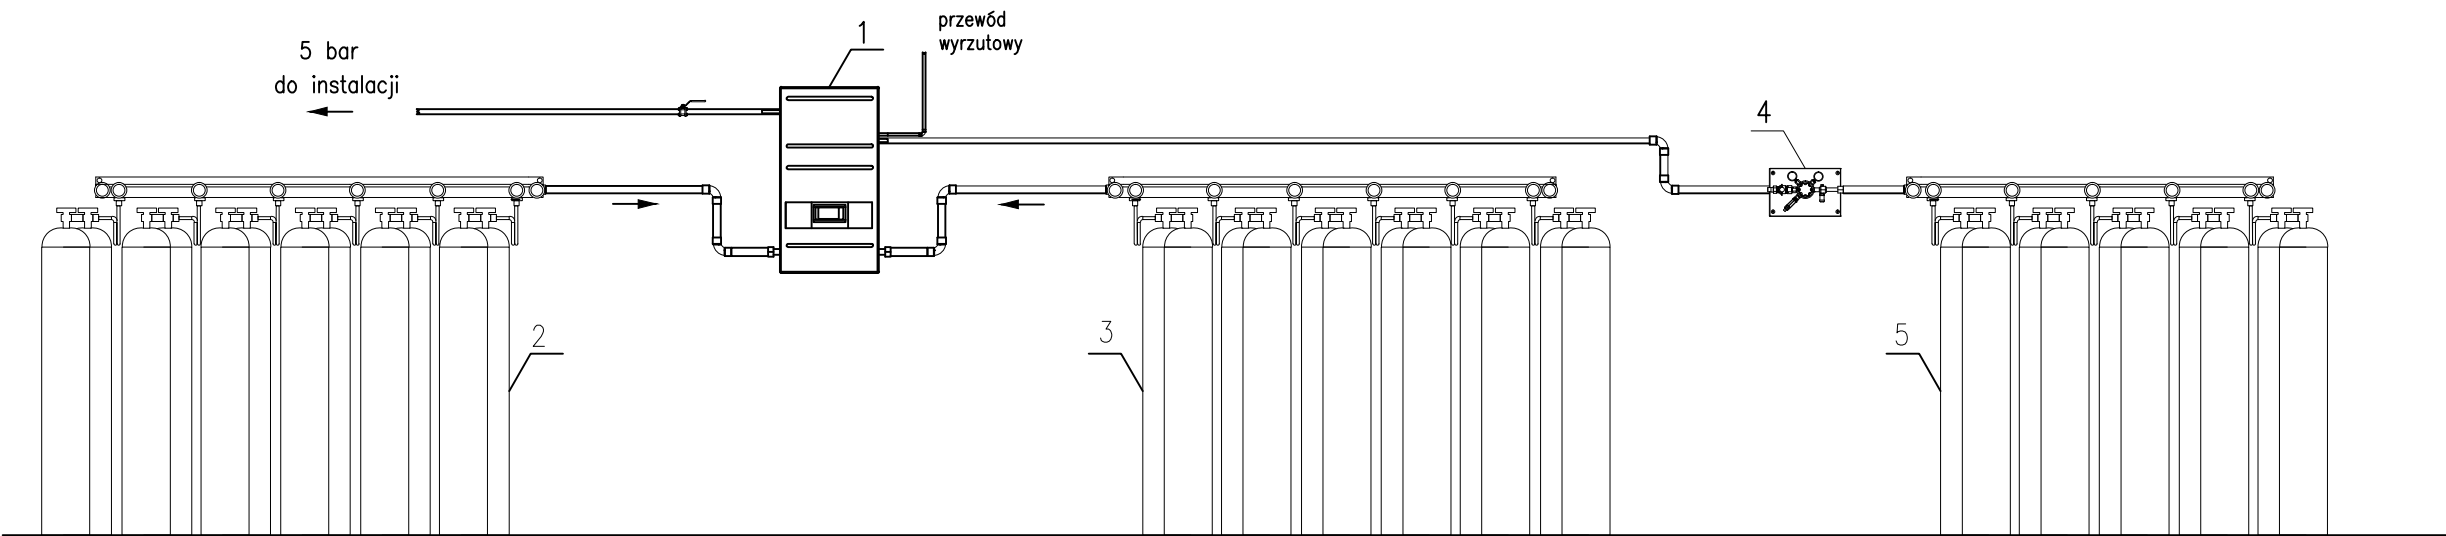

OZNACZENIA:

- 1. Elektroniczny panel redukcyjny tlenu wyd. 30m3/h, zasilanie 230V.
- 2. Źródło podstawowe tlenu, 12 butli o pojemności 47,2l/każda (pojemność wodna),
- 3. Źródło rezerwowe tlenu, 12 butli o pojemności 47,2l/każda (pojemność wodna),
- 4. Rezerwowy panel redukcyjny tlenu,
- 5. Źródło awaryjne tlenu, 10 butli o pojemności 47,2l/każda (pojemność wodna).

*zapewnić jedno podwójne gniazdo serwisowe 230V

ARCHITEKTONICZNA PRACOWNIA PROJEKTOWA TOMASZ DROŹDŻYŃSKI ul.Konińska 18 , 61-041 Poznań , tel./fax 8708 614, 0601 87 51 57					
INWESTOR:	Lubuski Szpital Specjalistyczny Pulmonologiczno-Kardiologiczny w Torzymiu Spółka z o.o. ul. Wojska Polskiego 52, 66-235 Torzym				
TEMAT:	Przebudowa i remont budynku nr 2 Lubuskiego Szpitala Specjalistycznego w Torzymiu, ul. Wojska Polskiego 52, 66-235 Torzym SCHEMAT ŹRÓDŁA TLENU MEDYCZNEGO				
AUTOR:	mgr inż. Krzysztof Imbra		SPECJALNOŚĆ I NR UPRAWNIEN:		PODPIS:
			INSTALACYJNA		71/Sz/2002
SPRAWDZAJĄCY:	mgr inż. Grzegorz Keczman		INSTALACYJNA		77/Sz/2002
BRANŻA:	GAZY MEDYCZNE	FAZA:	PW	DATA:	06.2019r.
REV:	00	SKALA:	—	NR RYS.:	GM05