


SKRAPLACZE NR 1 i NR 2 POWIESIĆ NA ŚCIANIE

SKRAPLACZ NR 3 CENTRAL WENTYLACYJNYCH:
ARUN080LSSO
MOC GRZEWcza 24,5kW
MOC CHŁODNICZA 22,4kW
POBÓR MOCY N=10,8kW, 400V
MASA 120kg
LUB RÓWNOWAŻNY

SKRAPLACZ NR 1:
ARUN100LSSO
MOC GRZEWcza 31,5kW
MOC CHŁODNICZA 28kW
POBÓR MOCY N=8,75kW, 400V
MASA 150kg
LUB RÓWNOWAŻNY

SKRAPLACZ NR 2:
ARUN120LSSO
MOC GRZEWcza 37,8kW
MOC CHŁODNICZA 33,6kW
POBÓR MOCY N=14kW, 400V
MASA 160kg
LUB RÓWNOWAŻNY

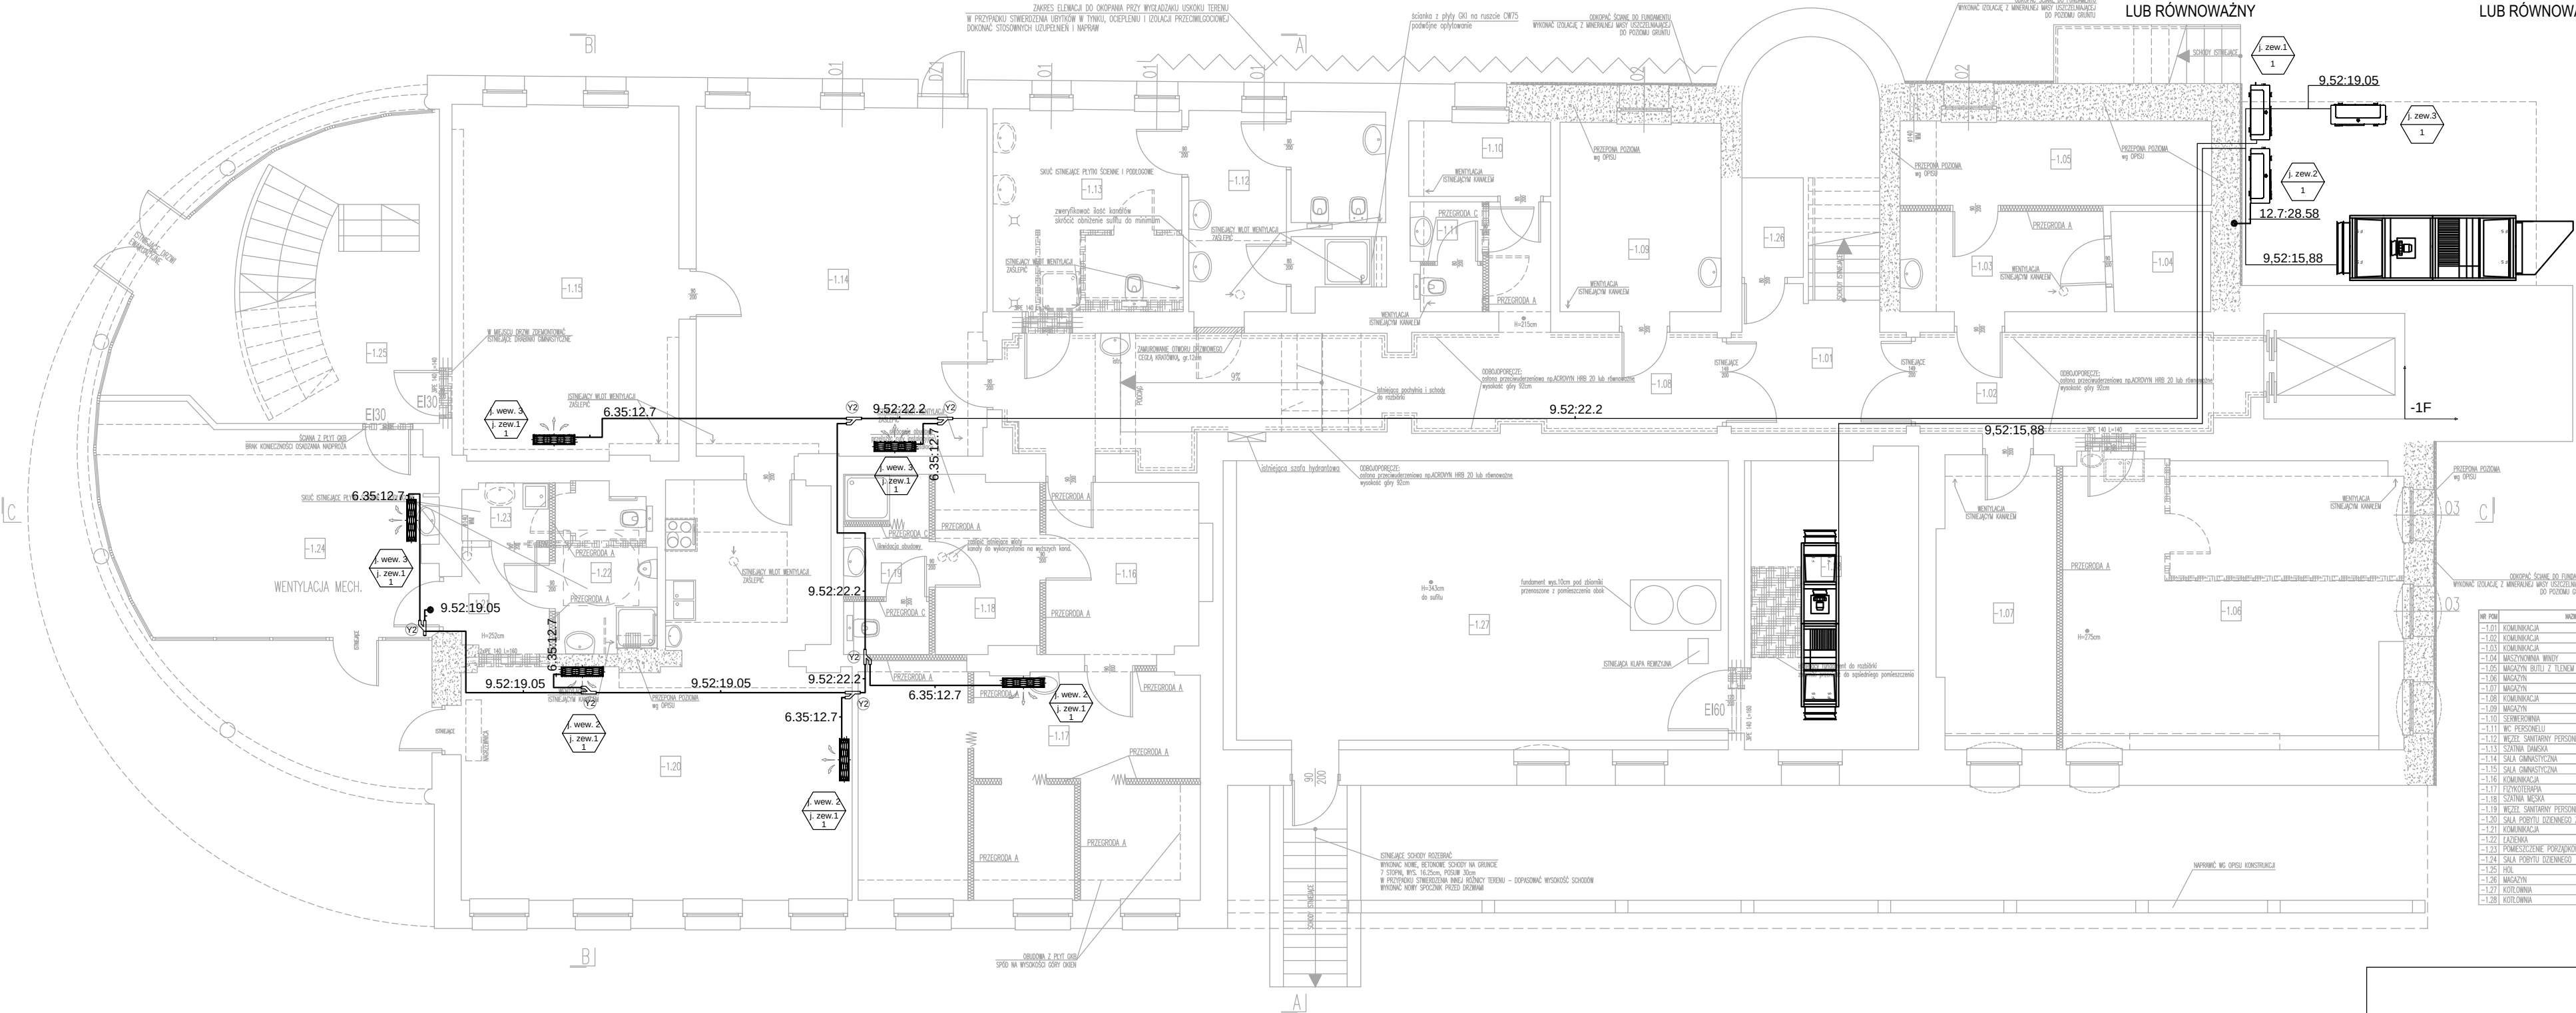

Nr pom.	Nazwa pomieszczenia	Pow. [m ²]
-1.01	KOMUNIKACJA	9.1
-1.02	KOMUNIKACJA	13.2
-1.03	KOMUNIKACJA	8.1
-1.04	MASZYNOWNIA WINDY	3.9
-1.05	MAGAZYN BUTLI Z TLENEM	10.4
-1.06	MAGAZYN	36.7
-1.07	MAGAZYN	13.5
-1.08	KOMUNIKACJA	32.6
-1.09	MAGAZYN	12.0
-1.10	SERWISOWNIA	4.2
-1.11	WC PERSONELU	2.9
-1.12	WCZEL. SANITARNY PERSONELU	14.3
-1.13	SZALNIA DAMSKA	15.1
-1.14	SALA GIMNASTYCZNA	39.9
-1.15	SALA GIMNASTYCZNA	31.8
-1.16	KOMUNIKACJA	10.6
-1.17	PIKNIOTERAPIA	30.1
-1.18	SZALNIA MĘSKA	7.1
-1.19	WCZEL. SANITARNY PERSONELU	5.7
-1.20	SALA PORTYTU DZIENNEGO Z ANEKSEM KUCHENNYM	47.5
-1.21	KOMUNIKACJA	3.6
-1.22	ŁAZIENKA	6.3
-1.23	POMIESZCZENIE POCHODOWE	1.9
-1.24	SALA PORTYTU DZIENNEGO	27.5
-1.25	HOL	33.5
-1.26	MAGAZYN	2.4
-1.27	KOTŁOWNIA	54.4
-1.28	KOTŁOWNIA	20.1
		497.9

■ Jednostka wewnętrzna Multi V																	
Symbol	MODEL	TYP	ILOŚĆ	WYDAJNOŚĆ CHŁODNICZA			WYDAJNOŚĆ GRZEWcza			WENTYLATOR		POBÓR MOCY (kW)		ORUROWANIE (mm)			ZASILANIE
				Btu/h	kW	kcal/h	Btu/h	kW	kcal/h	TYP	PRZEPŁYW(CMM)	Chłodzenie	Ogrzewanie	CIECZ	GAZ	SKROP (ID)	
j. wew. 1	ARNU05GSJC4	Wall Mounted	1	5500	1.60	1400	6100	1.80	1500	Cross Flow Fan	6.8/6.5/5.9	0.01	0.01	6.35	12.7	16	1/220-240/50,1/220/60
j. wew. 2	ARNU07GSJC4	Wall Mounted	8	7500	2.20	1900	8500	2.50	2200	Cross Flow Fan	7.2/6.8/5.9	0.01	0.01	6.35	12.7	16	1/220-240/50,1/220/60
j. wew. 3	ARNU12GSJC4	Wall Mounted	12	12300	3.60	3100	13600	4.00	3400	Cross Flow Fan	8.5/7.8/6.8	0.01	0.01	6.35	12.7	16	1/220-240/50,1/220/60
j. wew. 4	ARNU15GSJC4	Wall Mounted	2	15400	4.50	3900	17100	5.00	4300	Cross Flow Fan	10.5/9.5/6.8	0.02	0.02	6.35	12.7	16	1/220-240/50,1/220/60

ARCHITEKTONICZNA PRACOWNIA PROJEKTOWA TOMASZ DROŹDŹYŃSKI ul.Koninska 18 , 61-041 Poznań , tel./fax 8708 614, 0601 87 51 57					
INWESTOR:	Lubuski Szpital Specjalistyczny Pulmonologiczno-Kardiologiczny w Torzymiu Spółka z o.o. ul. Wojska Polskiego 52, 66-235 Torzym				
TEMAT:	Przebudowa i remont budynku nr 2 Lubuskiego Szpitala Specjalistycznego w Torzymiu, ul. Wojska Polskiego 52, 66-235 Torzym RZUT PIWNICY/SUTERENU. INSTALACJA CHŁODZENIA				
AUTOR:	mgr inż. ANDRZEJ BOROWCZYK		SANTARNA		WKP/0244/POOS/05
SPRAWDZAJĄCY:	mgr inż. ANDRZEJ BARNA		SANTARNA		WKP/0034/POOS/03
BRANŻA:	SANTARNA	DATA:	06.2019r.	REV:	01
				SKALA:	1:100
					NR RYS.: CH-1