



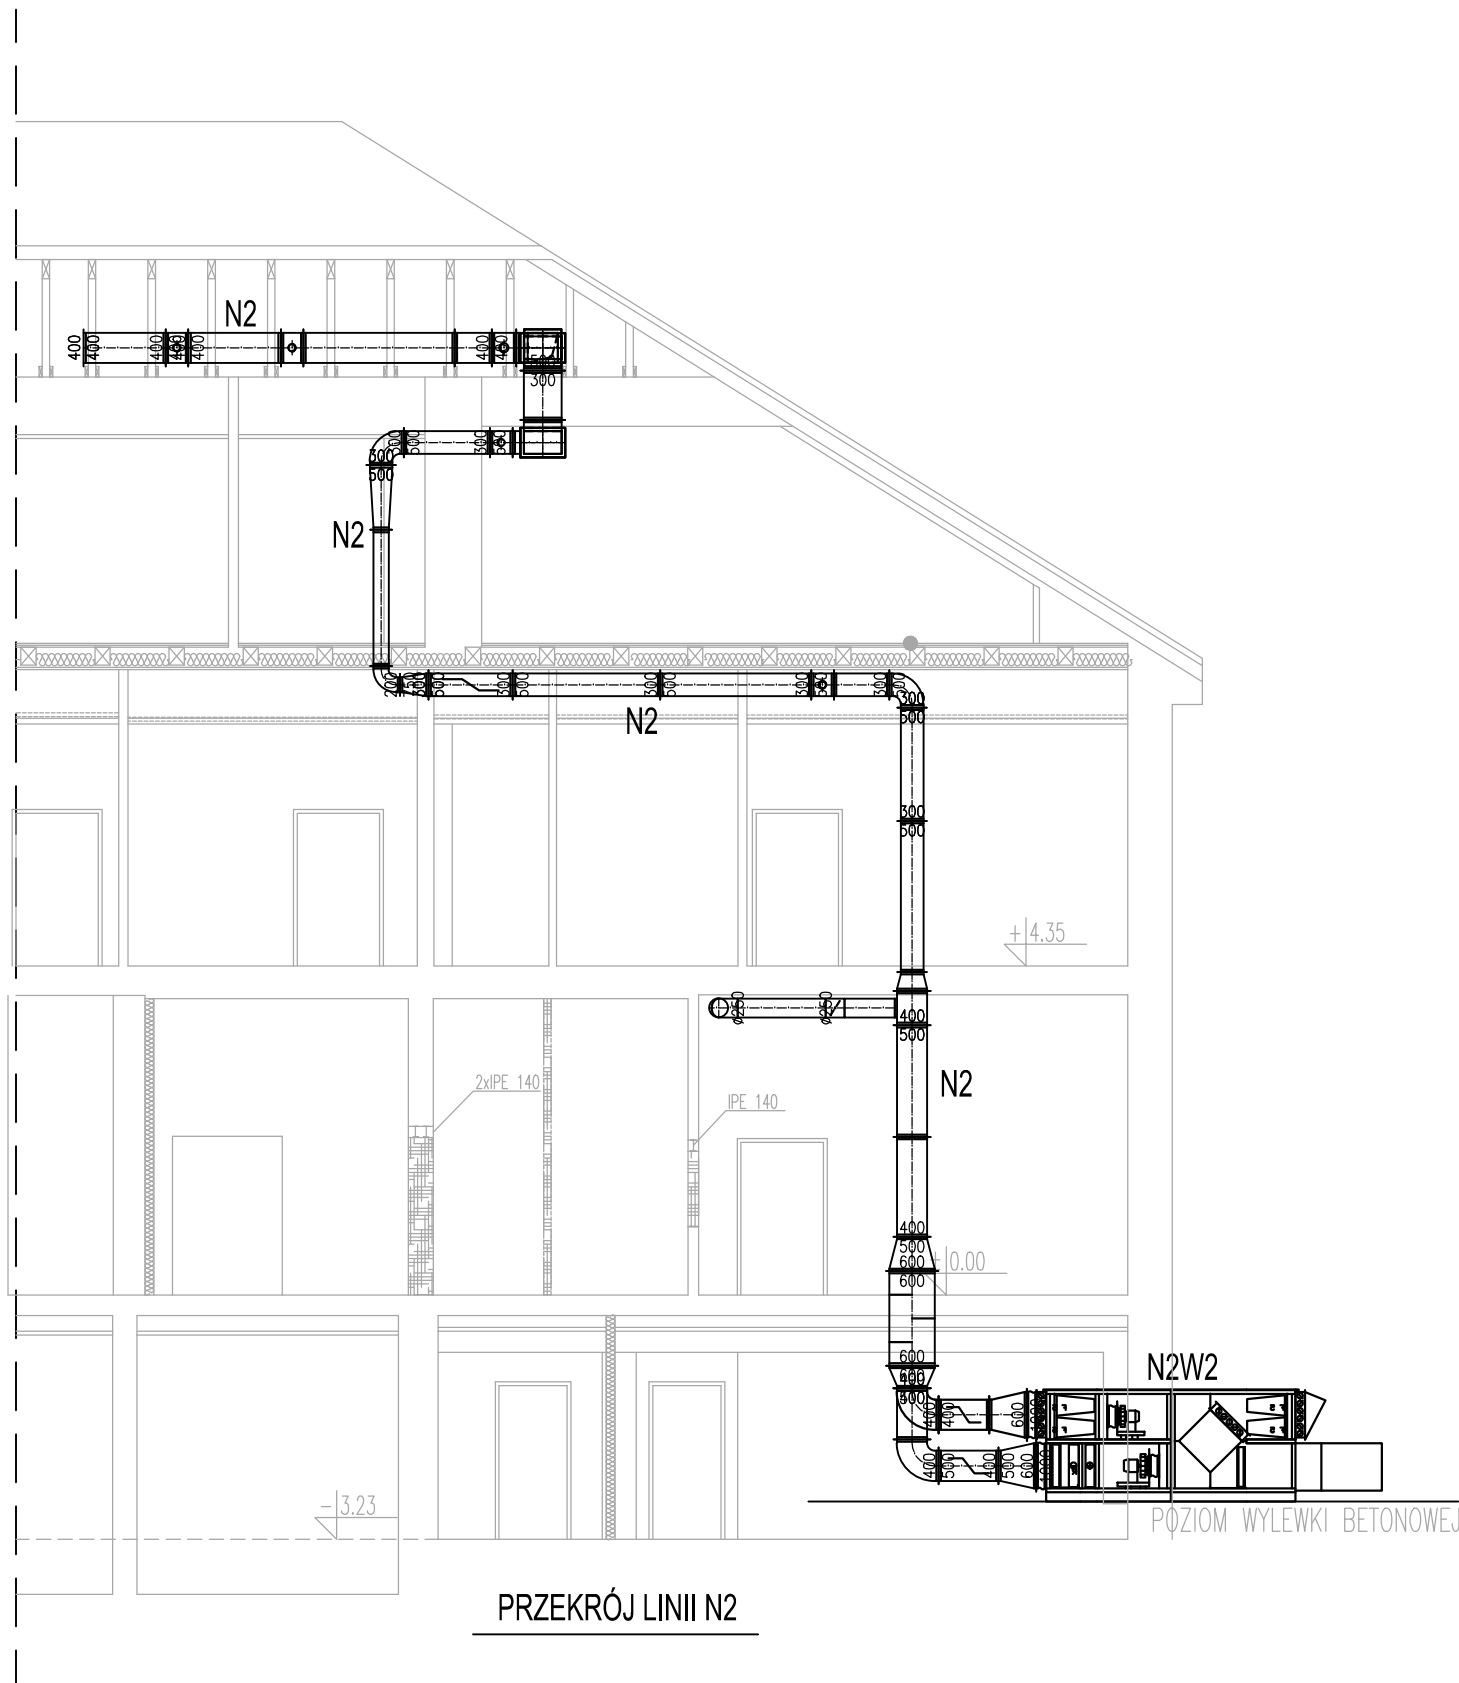

PRZĘKRÓJ LINII N2

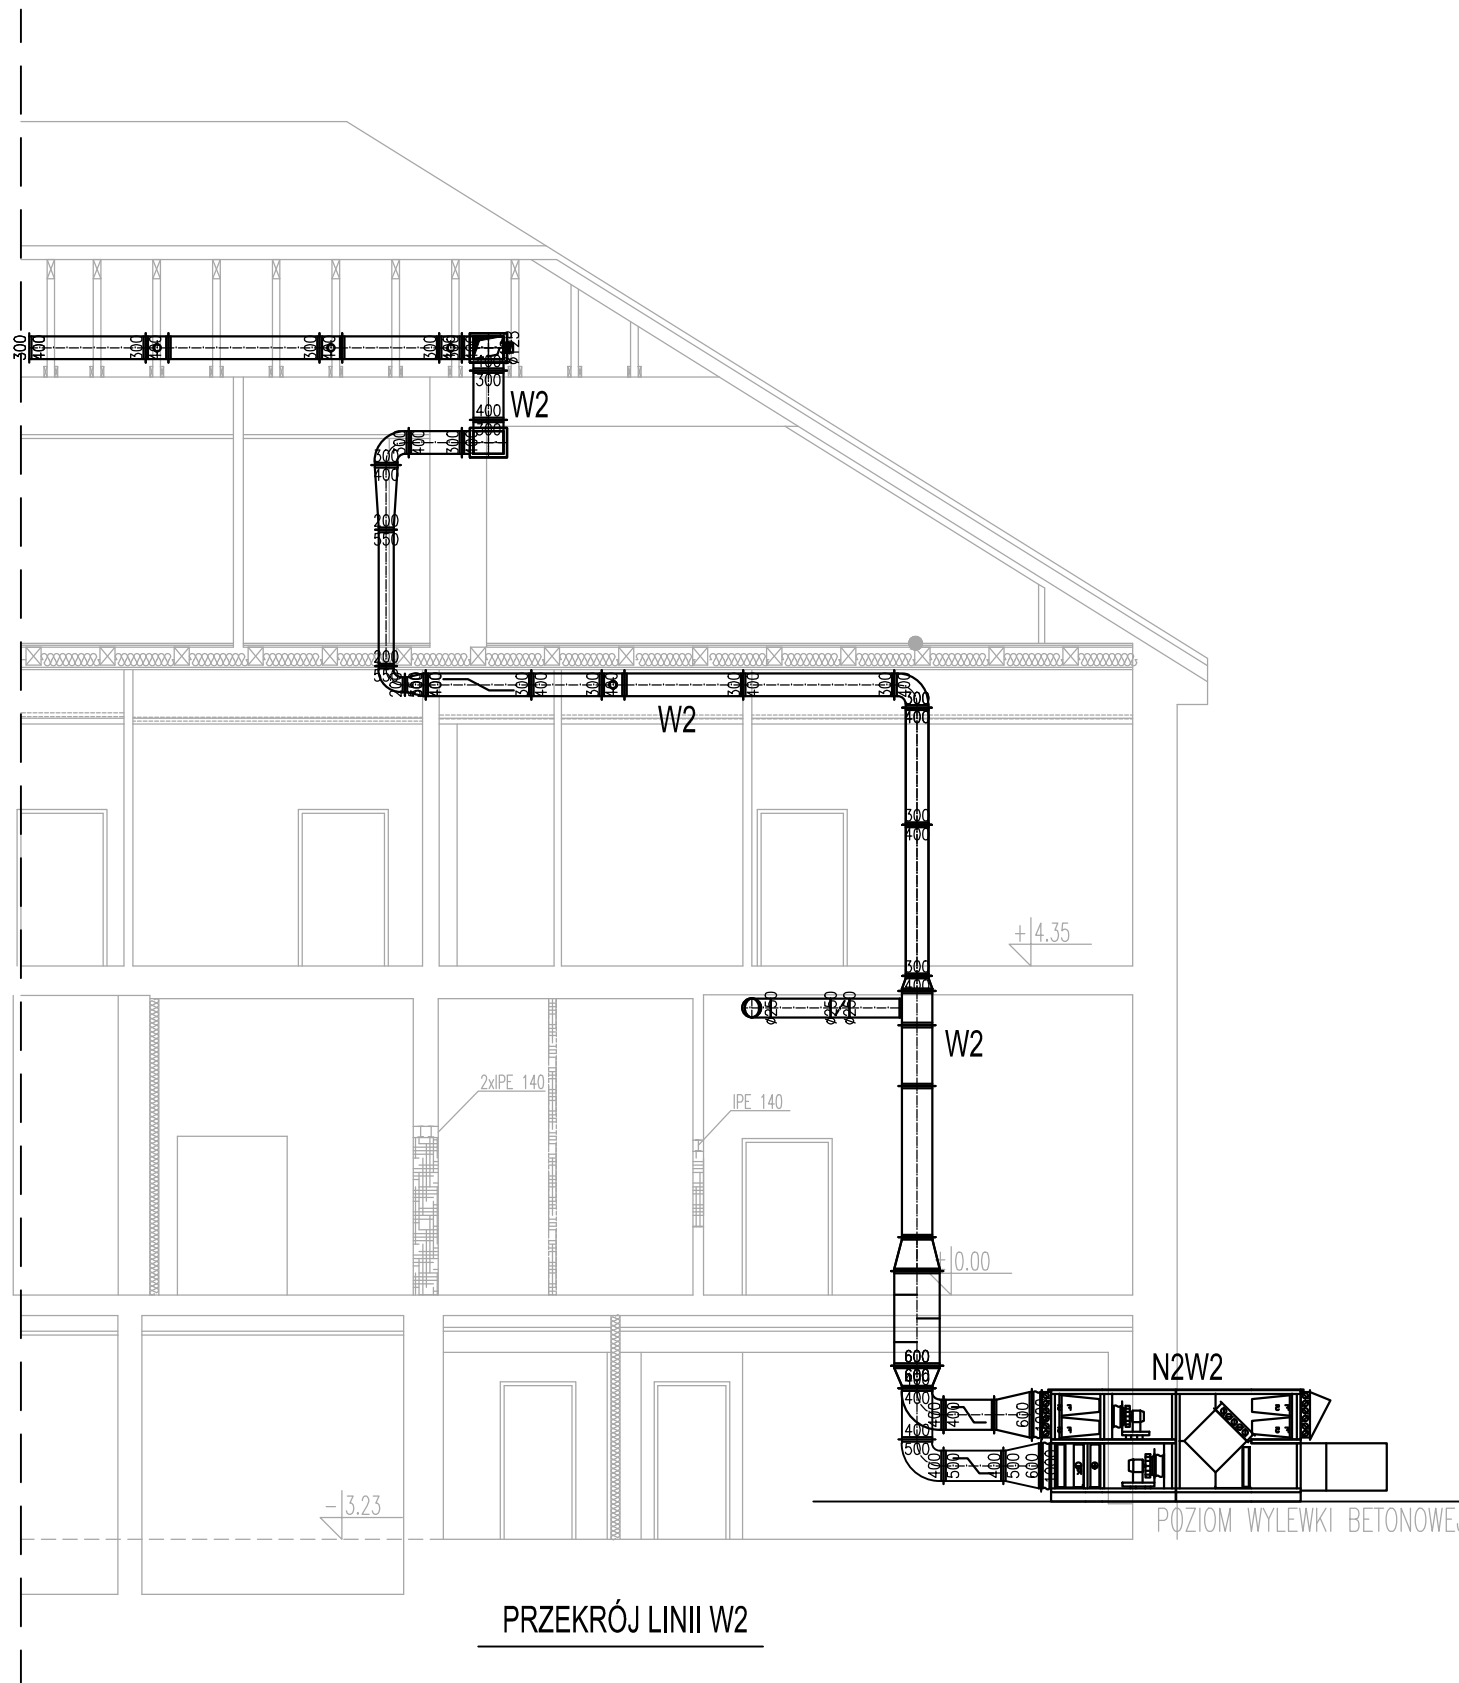

PRZĘKRÓJ LINII W2

ARCHITEKTONICZNA PRACOWNIA PROJEKTOWA TOMASZ DROŹDŻYŃSKI ul.Konińska 18 , 61-041 Poznań , tel./fax 8708 614, 0601 87 51 57					
INWESTOR:	Lubuski Szpital Specjalistyczny Pulmonologiczno-Kardiologiczny w Torzymiu Spółka z o.o. ul. Wojska Polskiego 52, 66-235 Torzym				
TEMAT:	Przebudowa i remont budynku nr 2 Lubuskiego Szpitala Specjalistycznego w Torzymiu, ul. Wojska Polskiego 52, 66-235 Torzym				
PRZĘKRÓJ LINII N2 i W2					
AUTOR:	mgr inż. ANDRZEJ BOROWCZYK	SPECJALNOŚĆ I NR UPRAWNIENI:		PODPIS:	
		SANITARNIA		WKP/0244/POOS/05	
SPRAWDZAJĄCY:	mgr inż. ANDRZEJ BARNA	SANITARNIA		WKP/0034/POOS/03	
BRANŻA:	SANITARNIA	DATA:	06.2019r.	REV:	01
				SKALA:	1:100
				NR RYS.:	W-5