


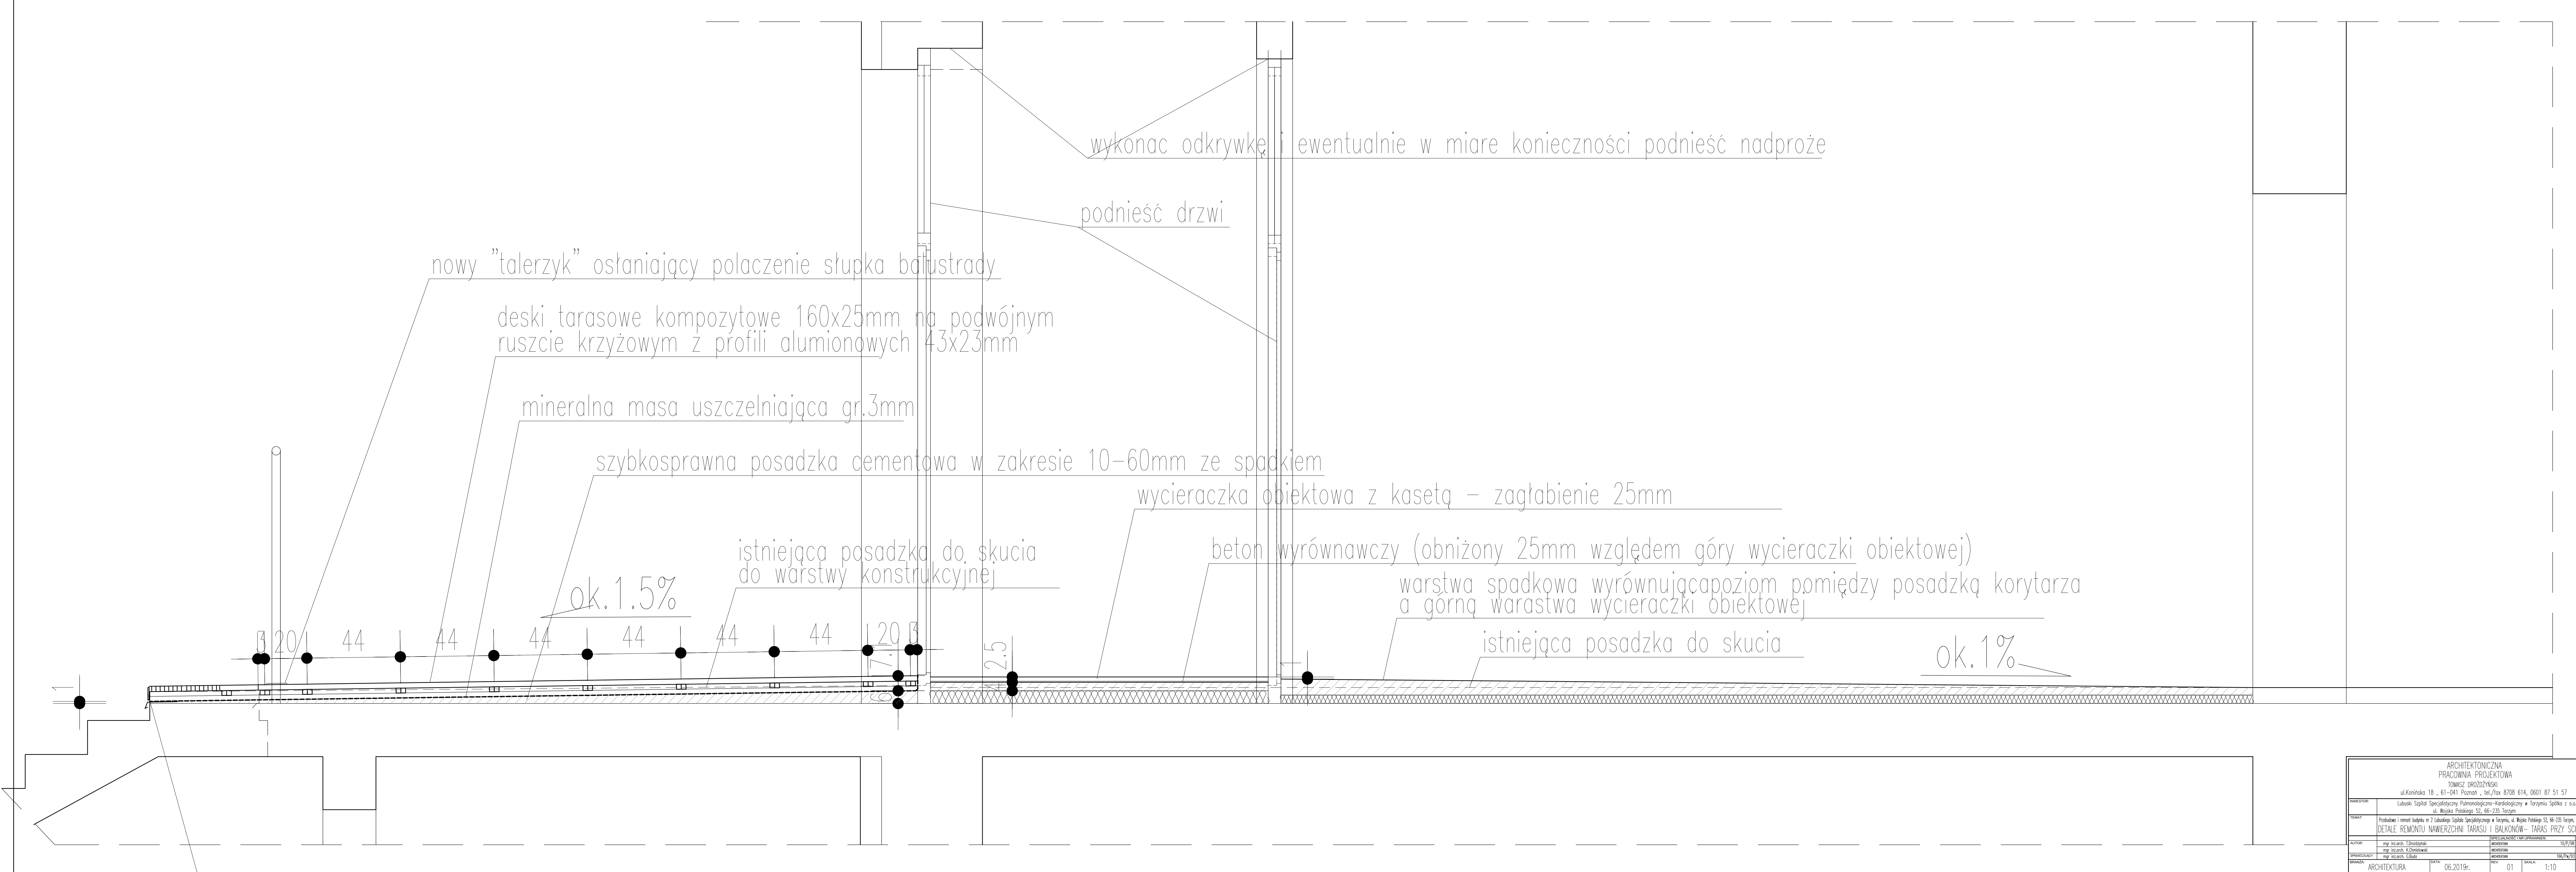

ARCHITEKTONICZNA PRACOWNIA PROJEKTOWA TOMASZ DROŻYŃSKI ul.Konarska 18 , 61-041 Poznań , tel./fax 8708 614, 0601 87 51 57				
INWESTOR	Lubuski Szpital Specjalistyczny Pulmonologiczno-Kardiologiczny w Torzymiu Spółka z o.o. ul. Wojska Polskiego 52, 66-235 Torzym			
TYP	Przebudowa i remont budynku nr 7 Lubuskiego Szpitala Specjalistycznego w Torzymiu, ul. Wojska Polskiego 52, 66-235 Torzym, działka nr 63/4 DETAL: REMONTU NAWIERZCHNI TARASU I BALKONÓW – TARAS PRZY SCHODACH			
AUTOR	mgr inż. arch. L. Orszyski	SPRACOWNIA	10/07/08	PODPISEK
OPRACOWAŁ	mgr inż. arch. K. Chmielowski	WERYFIKOWAŁ	16/04/09	
OPRACOWAŁ	mgr inż. arch. S. Suda	WERYFIKOWAŁ		
BRANŻA	ARCHITEKTURA	DATA	06.2019r.	REC. 01 SKALA 1:10 WERSJA 20