


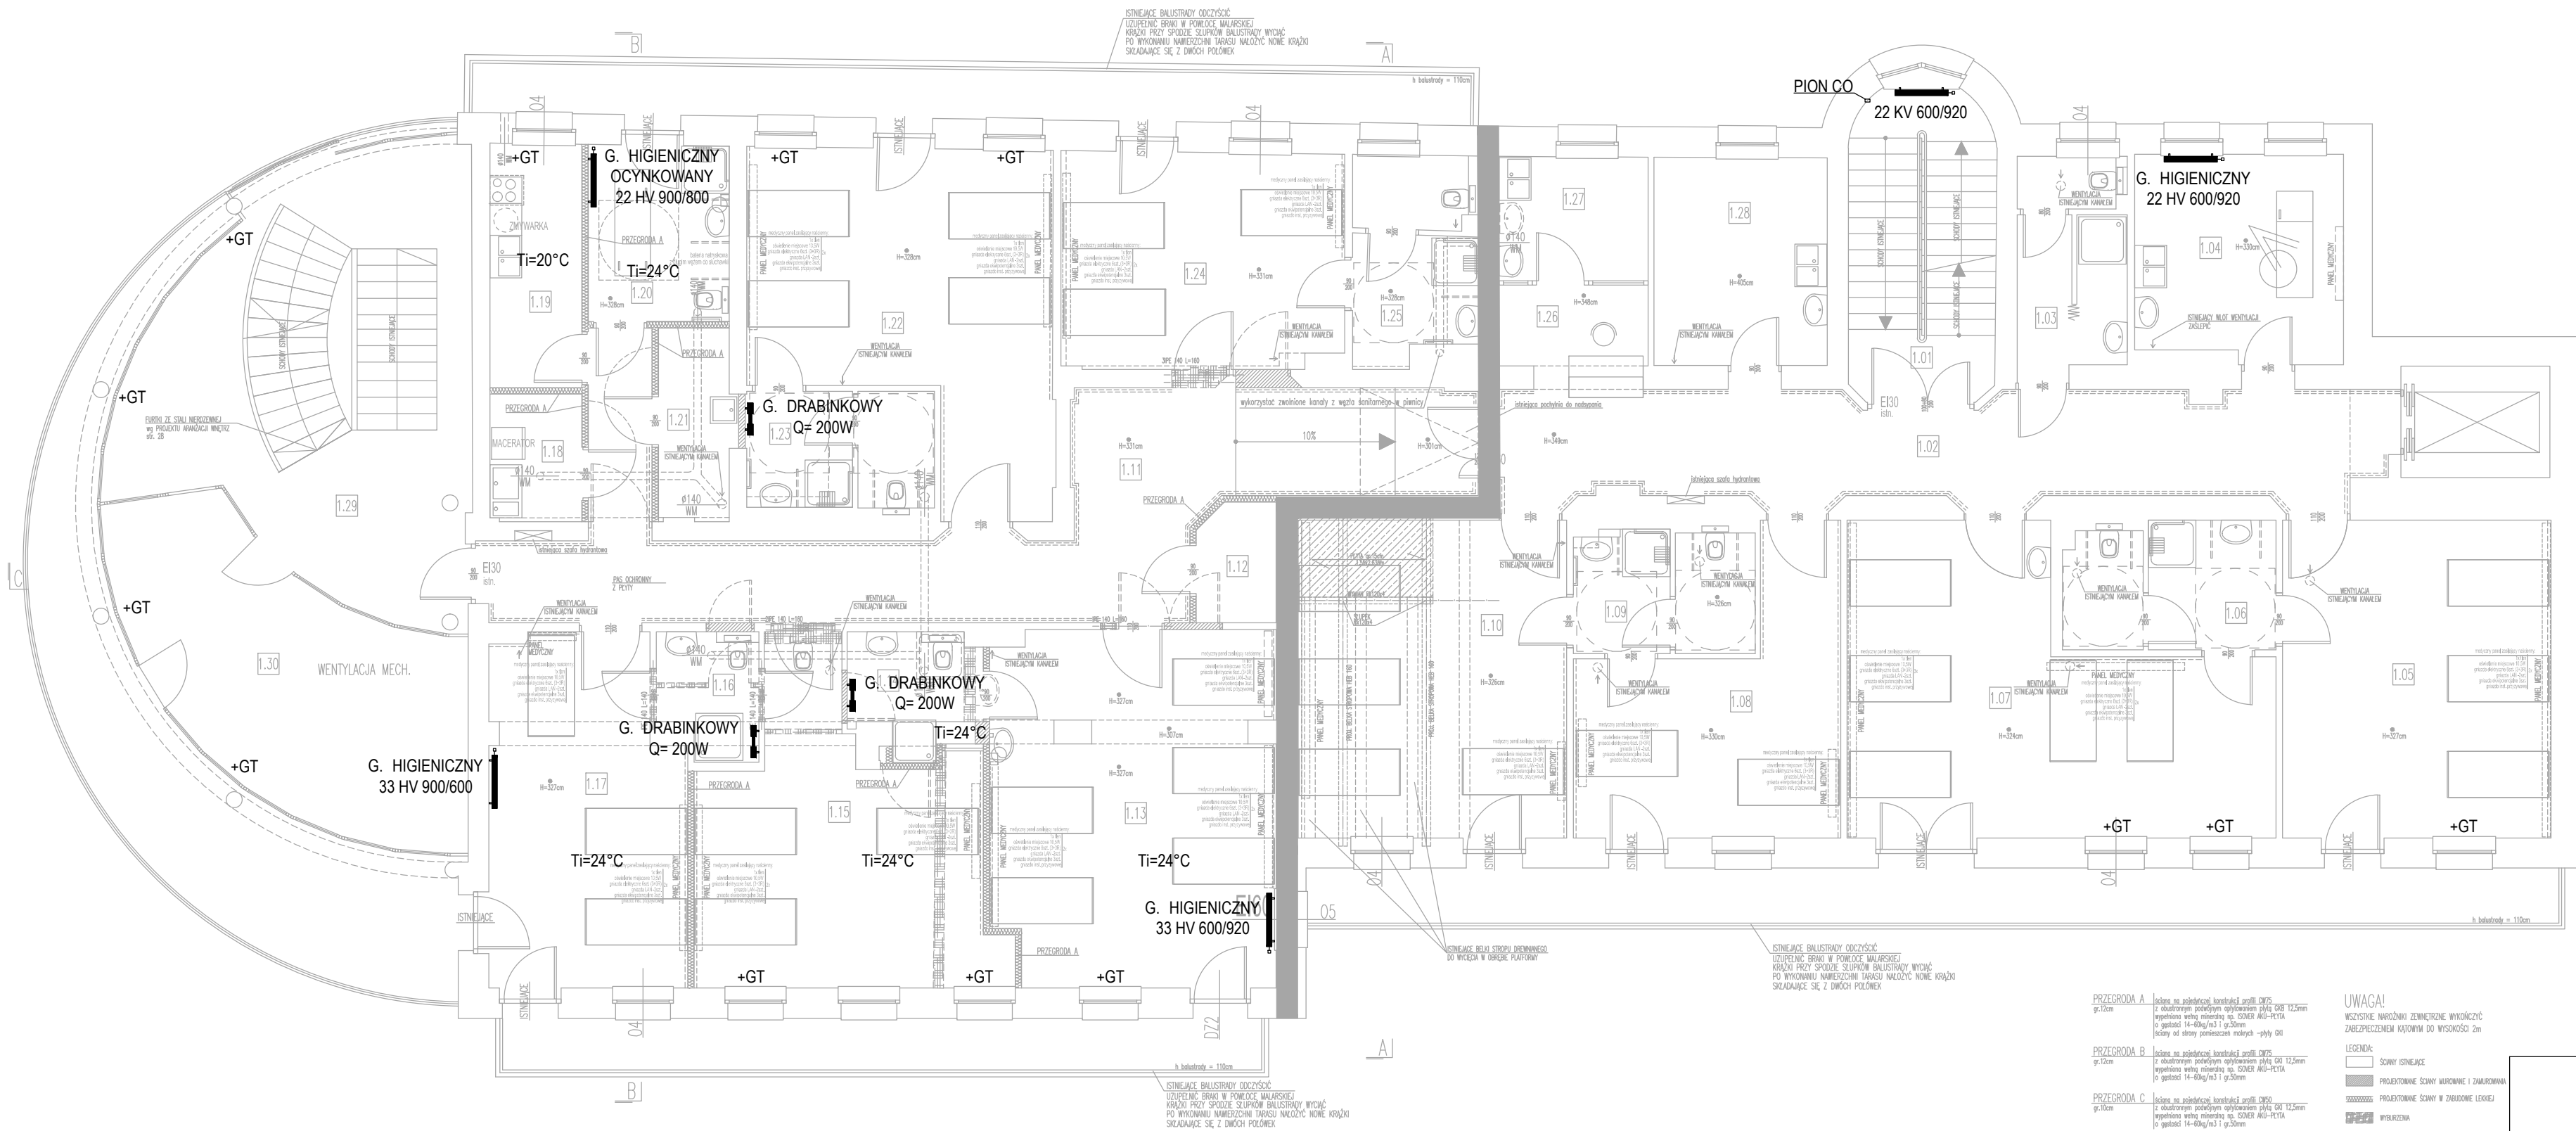

NR POM	NAZWA POMIESZCZENIA	POM. [m²]
1.01	KIATKA SCHODOWA	4.1
1.02	KOMINARZKA	32.3
1.03	ŁAZIENKA PERSONELU	7.6
1.04	GABINET ZABEWCOWY	15.5
1.05	SALA CHOROBY 3-OSOBOWA	30.1
1.06	ŁAZIENKA	9.3
1.07	SALA CHOROBY 5-OSOBOWA	37.4
1.08	SALA CHOROBY 2-OSOBOWA	20.8
1.09	ŁAZIENKA	7.7
1.10	SALA CHOROBY 3-OSOBOWA	30.2
1.11	KOMINARZKA	42.8
1.12	MAGAZYN CZYSTYJ BEZUJEN	3.3
1.13	SALA CHOROBY 5-OSOBOWA	34.9
1.14	ŁAZIENKA	4.9
1.15	SALA CHOROBY 3-OSOBOWA	27.2
1.16	ŁAZIENKA	4.0
1.17	SALA CHOROBY 3-OSOBOWA	23.3
1.18	BROJOWNIA	4.1
1.19	KUCHENIA PACJENTÓW	7.9
1.20	ŁAZIENKA WÓDEK, WANNY	8.8
1.21	POMIESZCZENIE PRZEBUDOWE	5.0
1.22	SALA CHOROBY 4-OSOBOWA	31.2
1.23	ŁAZIENKA	7.6
1.24	SALA CHOROBY 3-OSOBOWYCH	21.5
1.25	ŁAZIENKA	8.8
1.26	PUNKT PIELGNIARSKI	5.2
1.27	PUNKT SPOŁACZNY	6.5
1.28	PUNKT PRZECIWOŻARNOŚCI PIELGNIARSK	12.1
1.29	KOL	46.1
1.30	SALA PORYTU DZIENNEGO	28.6
		524.9




UWAGA!
Wszystkie narożniki zewnętrzne wykonać z zabezpieczeniem kątowym do wysokości 2m

LEGENDA:

ARCHITEKTONICZNA
PRACOWNIA PROJEKTOWA
TOMASZ DROŻYŹYŃSKI
ul.Koninska 18 , 61-041 Poznań , tel./fax 8708 614, 0601 87 51 57

INWESTOR:

Lubuski Szpital Specjalistyczny Pulmonologiczno-Kardiologiczny w Torzymiu Spółka z o.o.
ul. Wojska Polskiego 52, 66-235 Torzym

TEMAT:

Przebudowa i remont budynku nr 2 Lubuskiego Szpitala Specjalistycznego w Torzymiu, ul. Wojska Polskiego 52, 66-235 Torzym

RZUT I PIĘTRA, INSTALACJA CO

AUTOR:

mgr inż. ANDRZEJ BOROWCZYK

SPECJALNOŚĆ I NR UPRAWNIEN:

SANITARNAWKP/0244/POOS/05

SPRAWDZAJĄCY:

mgr inż. ANDRZEJ BARNA

SANITARNAWKP/0034/POOS/03

BRANŻA:

SANITARNAA

DATA:

06.2019r.

REV:

01

SKALA:

1:100

NR RYS:

CO-3